



BUDYNEK WIELORODZINNY Z GARAŻEM PODZIEMNYM

Kraków, ul. Na Zakolu Wisły

dz. nr: 22/8, 22/9, 22/10, 22/4, obr. P-16 Podgórze


www.zakolewisly.pl

e-mail: dokkrakow@atal.pl

Biuro Sprzedaży, 30-701 Kraków, ul. Zabłocie 23/18

ZAKOLE WISŁY

ATAL

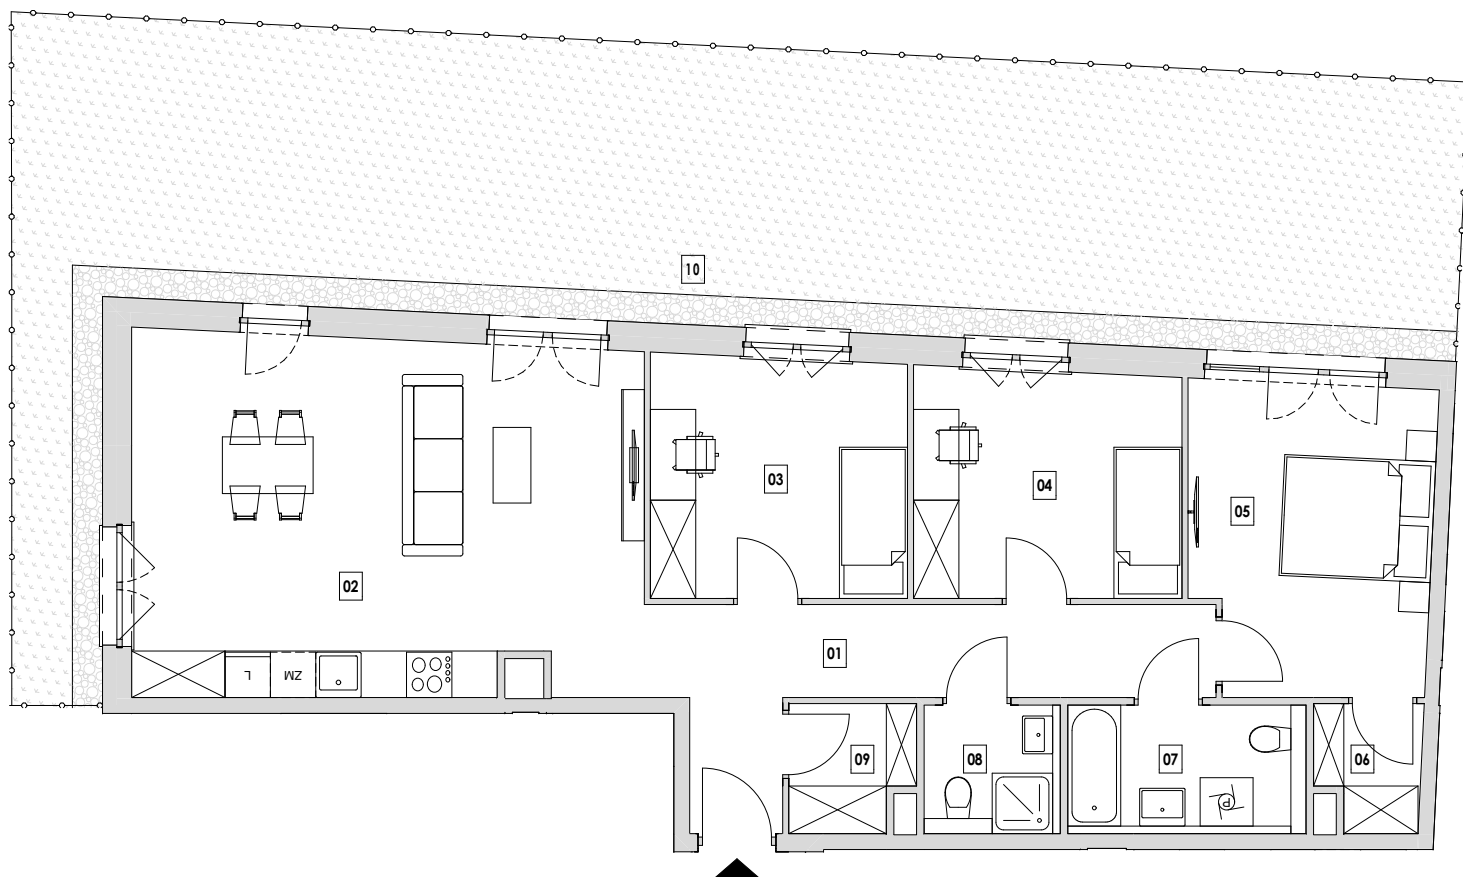


BUDYNEK A

Mieszkanie CZTEROPOKOJOWE

PARTER

MIESZKANIE A1.0.05		[m ²]
01	KOMUNIKACJA	11,51
02	POKÓJ Z ANEKSEM KUCHENNYM	31,67
03	POKÓJ 1	10,80
04	POKÓJ 2	10,67
05	POKÓJ 3	12,80
06	GARDEROBA 1	2,19
07	ŁAZIENKA 1	5,36
08	ŁAZIENKA 2	3,06
09	GARDEROBA 2	2,65
		90,71 m²
10	OGRÓDEK	~77,61

SEGMENT 1 KLATKA A1

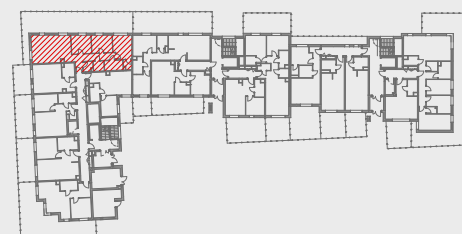

1. Wymiary pomieszczeń, lokalizację przyborów sanitarnych i inne podano na podstawie projektu budowlanego. W toku budowy mogą wystąpić różnice w stosunku do projektu, wynikające ze specyfiki prac budowlanych.

2. Powierzchnia użytkowa jest obliczona w świetle pionowych przegród w stanie wykończonym, na poziomie podłogi, bez uwzględnienia listew przypodłogowych, progów itp.

3. Powierzchnia lokali oraz pomieszczeń określona jest na podstawie rozporządzenia Ministra Rozwoju w sprawie szczegółowego zakresu i formy projektu budowlanego z dnia 11 września 2020 r. oraz przy uwzględnieniu treści Polskiej Normy PN-ISO 9836:2022-07.

4. Aranżacja mieszkania przedstawiona na rysunku jest przykładowa.