



## BUDYNEK WIELORODZINNY Z GARAŻEM PODZIEMNYM

Kraków, ul. Na Zakolu Wisły

dz. nr: 22/8, 22/9, 22/10, 22/4, obr. P-16 Podgórze


[www.atalzakole.pl](http://www.atalzakole.pl)

e-mail: dokkrakow@atal.pl

Biuro Sprzedaży, 30-701 Kraków, ul. Zabłocie 23/18

# ZAKOLE WISŁY

ATAL

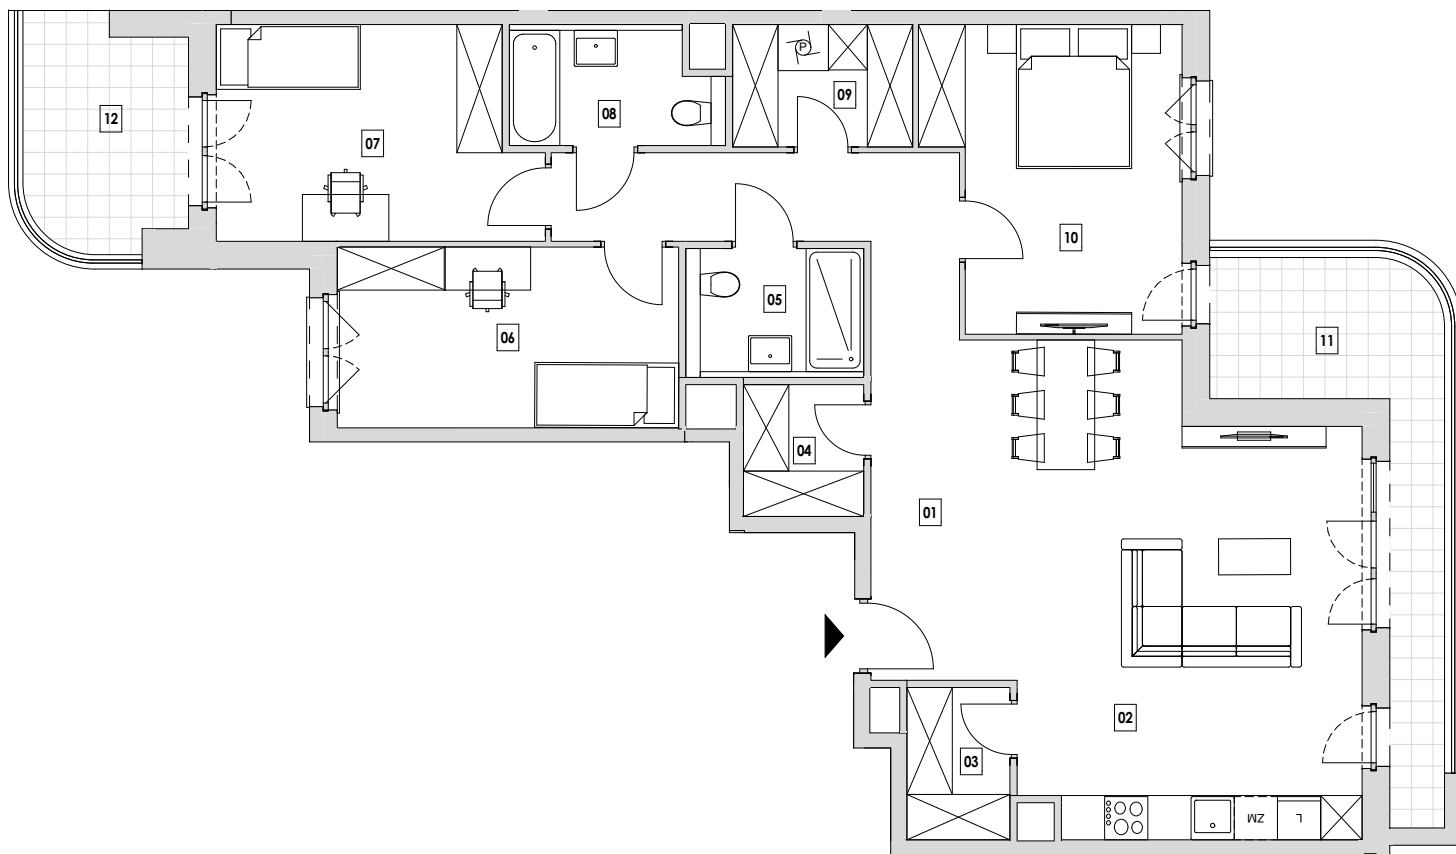

### BUDYNEK A

Mieszkanie CZTEROPOKOJOWE


PIĘTRO 1

#### MIESZKANIE A5.1.29

[m<sup>2</sup>]

|    |                           |                             |
|----|---------------------------|-----------------------------|
| 01 | KOMUNIKACJA               | 12,91                       |
| 02 | POKÓJ Z ANEKSEM KUCHENNYM | 35,20                       |
| 03 | SPIŻARNIA                 | 3,02                        |
| 04 | GARDEROBA                 | 3,06                        |
| 05 | ŁAZIENKA                  | 4,42                        |
| 06 | POKÓJ 1                   | 11,90                       |
| 07 | POKÓJ 2                   | 12,69                       |
| 08 | ŁAZIENKA                  | 4,61                        |
| 09 | GARDEROBA+ PRALNIA        | 4,25                        |
| 10 | POKÓJ 3                   | 14,05                       |
|    |                           | <b>106,11 m<sup>2</sup></b> |
| 11 | BALKON 1                  | 10,72                       |
| 12 | BALKON 2                  | 6,90                        |

### SEGMENT 2 KLATKA A5

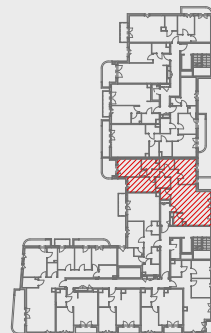

1. Wymiary pomieszczeń, lokalizację przyborów sanitarnych i inne podano na podstawie projektu budowlanego. W toku budowy mogą wystąpić różnice w stosunku do projektu, wynikające ze specyfiki prac budowlanych.

2. Powierzchnia użytkowa jest obliczona w świetle pionowych przegród w stanie wykończonym, na poziomach podłogi, bez uwzględnienia listew przypodłogowych, progów itp.

3. Powierzchnia lokali oraz pomieszczeń określona jest na podstawie rozporządzenia Ministra Rozwoju w sprawie szczegółowego zakresu i formy projektu budowlanego z dnia 11 września 2020 r. oraz przy uwzględnieniu treści Polskiej Normy PN-ISO 9836:2022-07.

4. Aranżacja mieszkania przedstawiona na rysunku jest przykładowa.