



BUDYNEK WIELORODZINNY Z GARAŻEM PODZIEMNYM

Kraków, ul. Na Zakolu Wisły

dz. nr: 22/8, 22/9, 22/10, 22/4, obr. P-16 Podgórze


www.zakolewisly.pl

e-mail: dokkrakow@atal.pl

Biuro Sprzedaży, 30-701 Kraków, ul. Zabłocie 23/18

ZAKOLE WISŁY

ATAL

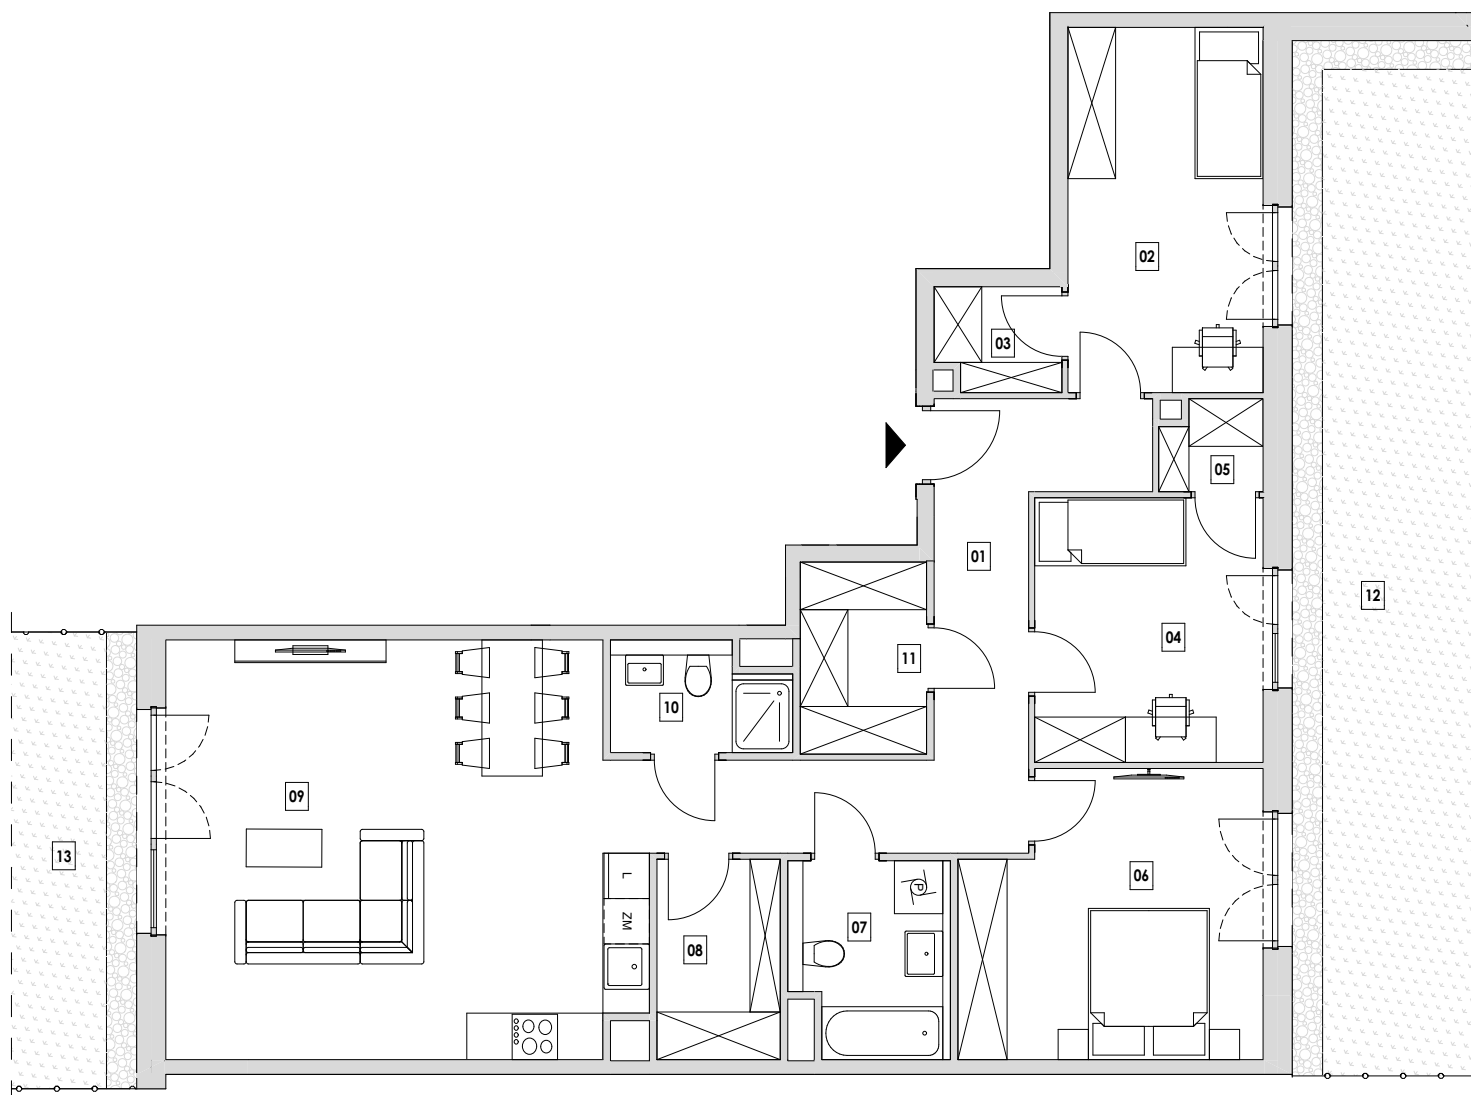

BUDYNEK A

Mieszkanie CZTEROPOKOJOWE

PARTER


MIESZKANIE A4.0.04

[m²]

01	KOMUNIKACJA	14,16
02	POKÓJ 1	12,46
03	GARDEROBA 1	2,23
04	POKÓJ 2	10,57
05	GARDEROBA 2	1,55
06	POKÓJ 3	14,32
07	ŁAZIENKA 1	5,25
08	SPIŻARNIA	4,32
09	POKÓJ Z ANEKSEM KUCHENNYM	34,14
10	ŁAZIENKA 2	3,23
11	GARDEROBA 3	4,24
		106,47 m²
12	OGRÓDEK 1	~32,99
13	OGRÓDEK 2	~15,22

SEGMENT 2

KŁATKA A4

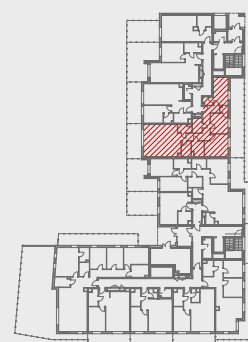

1. Wymiary pomieszczeń, lokalizację przyborów sanitarnych i inne podano na podstawie projektu budowlanego. W toku budowy mogą wystąpić różnice w stosunku do projektu, wynikające ze specyfiki prac budowlanych.

2. Powierzchnia użytkowa jest obliczona w świetle pionowych przegród w stanie wykończonym, na poziomie podłogi, bez uwzględnienia listew przypodłogowych, progów itp.

3. Powierzchnia lokali oraz pomieszczeń określona jest na podstawie rozporządzenia Ministra Rozwoju w sprawie szczegółowego zakresu i formy projektu budowlanego z dnia 11 września 2020 r. oraz przy uwzględnieniu treści Polskiej Normy PN-ISO 9836:2022-07.

4. Aranżacja mieszkania przedstawiona na rysunku jest przykładowa.