



BUDYNEK WIELORODZINNY Z GARAŻEM PODZIEMNYM

Kraków, ul. Na Zakolu Wisły

dz. nr: 22/8, 22/9, 22/10, 22/4, obr. P-16 Podgórze


www.zakolewisly.pl

e-mail: dokkrakow@atal.pl

Biuro Sprzedaży, 30-701 Kraków, ul. Zabłocie 23/18

ZAKOLE WISŁY

ATAL

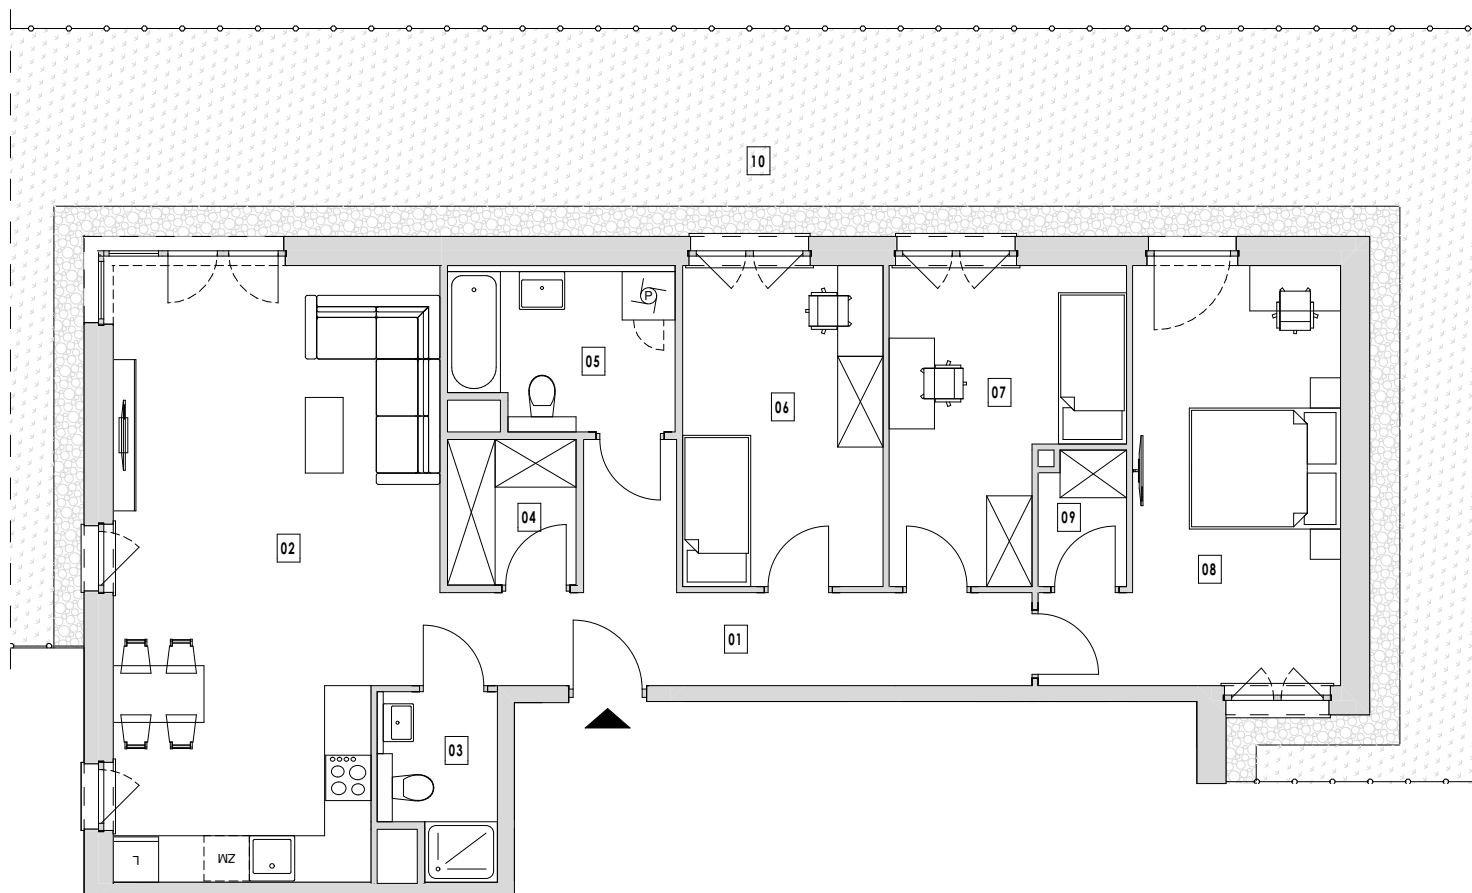


BUDYNEK A

Mieszkanie CZTEROPOKOJOWE

PARTER

MIESZKANIE A3.0.58		[m ²]
01	KOMUNIKACJA	12,12
02	POKÓJ Z ANEKSEM KUCHENNYM	32,86
03	ŁAZIENKA 1	3,50
04	GARDEROBA 1	3,27
05	ŁAZIENKA 2	6,21
06	POKÓJ 1	11,25
07	POKÓJ 2	10,97
08	POKÓJ 3	16,81
09	GARDEROBA 2	2,02
		99,01 m²
10	OGRÓDEK	~ 100,62

SEGMENT 1 KLATKA A3

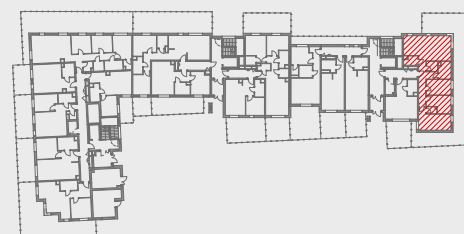

1. Wymiary pomieszczeń, lokalizację przyborów sanitarnych i inne podano na podstawie projektu budowlanego. W toku budowy mogą wystąpić różnice w stosunku do projektu, wynikające ze specyfiki prac budowlanych.

2. Powierzchnia użytkowa jest obliczona w świetle pionowych przegród w stanie wykończonym, na poziomach podłogi, bez uwzględnienia listew przypodłogowych, progów itp.

3. Powierzchnia lokali oraz pomieszczeń określona jest na podstawie rozporządzenia Ministra Rozwoju w sprawie szczegółowego zakresu i formy projektu budowlanego z dnia 11 września 2020 r. oraz przy uwzględnieniu treści Polskiej Normy PN-ISO 9836:2022-07.

4. Aranżacja mieszkania przedstawiona na rysunku jest przykładowa.