



BUDYNEK WIELORODZINNY Z GARAŻEM PODZIEMNYM

Kraków, ul. Na Zakolu Wisły

dz. nr: 22/8, 22/9, 22/10, 22/4, obr. P-16 Podgórze


www.zakolewisly.pl

e-mail: dokkrakow@atal.pl

Biuro Sprzedaży, 30-701 Kraków, ul. Zabłocie 23/18

ZAKOLE WISŁY

ATAL

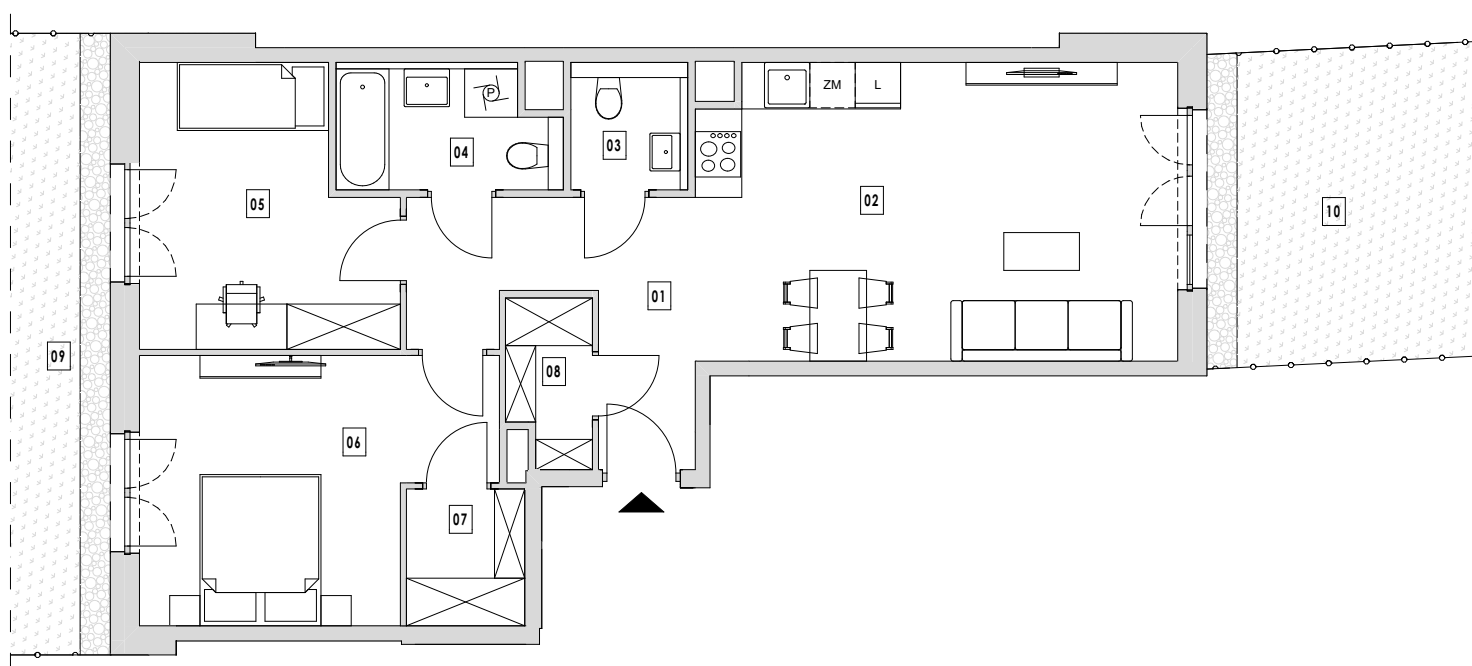


BUDYNEK A

Mieszkanie TRZYPOKOJOWE

PARTER

MIESZKANIE A2.0.37		[m ²]
01	KOMUNIKACJA	8,69
02	POKÓJ Z ANEKSEM KUCHENNYM	24,82
03	WC	2,60
04	ŁAZIENKA	4,62
05	POKÓJ 1	11,40
06	POKÓJ 2	14,54
07	GARDEROBA 1	2,83
08	GARDEROBA 2	2,36
		71,86 m²
09	OGRÓDEK 1	~ 28,77
10	OGRÓDEK 2	~ 16,55

SEGMENT 1
KLATKA A2

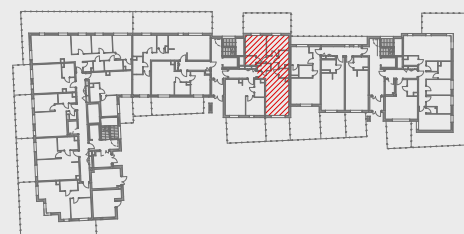

1. Wymiary pomieszczeń, lokalizację przyborów sanitarnych i inne podano na podstawie projektu budowlanego. W toku budowy mogą wystąpić różnice w stosunku do projektu, wynikające ze specyfiki prac budowlanych.

2. Powierzchnia użytkowa jest obliczona w świetle pionowych przegród w stanie wykończonym, na poziomie podłogi, bez uwzględnienia listew przypodłogowych, progów itp.

3. Powierzchnia lokali oraz pomieszczeń określona jest na podstawie rozporządzenia Ministra Rozwoju w sprawie szczegółowego zakresu i formy projektu budowlanego z dnia 11 września 2020 r. oraz przy uwzględnieniu treści Polskiej Normy PN-ISO 9836:2022-07.

4. Aranżacja mieszkania przedstawiona na rysunku jest przykładowa.