



BUDYNEK WIELORODZINNY Z GARAŻEM PODZIEMNYM

Kraków, ul. Na Zakolu Wisły

dz. nr: 22/8, 22/9, 22/10, 22/4, obr. P-16 Podgórze


www.zakolewisly.pl

e-mail: dokkrakow@atal.pl

Biuro Sprzedaży, 30-701 Kraków, ul. Zabłocie 23/18

ZAKOLE WISŁY

ATAL

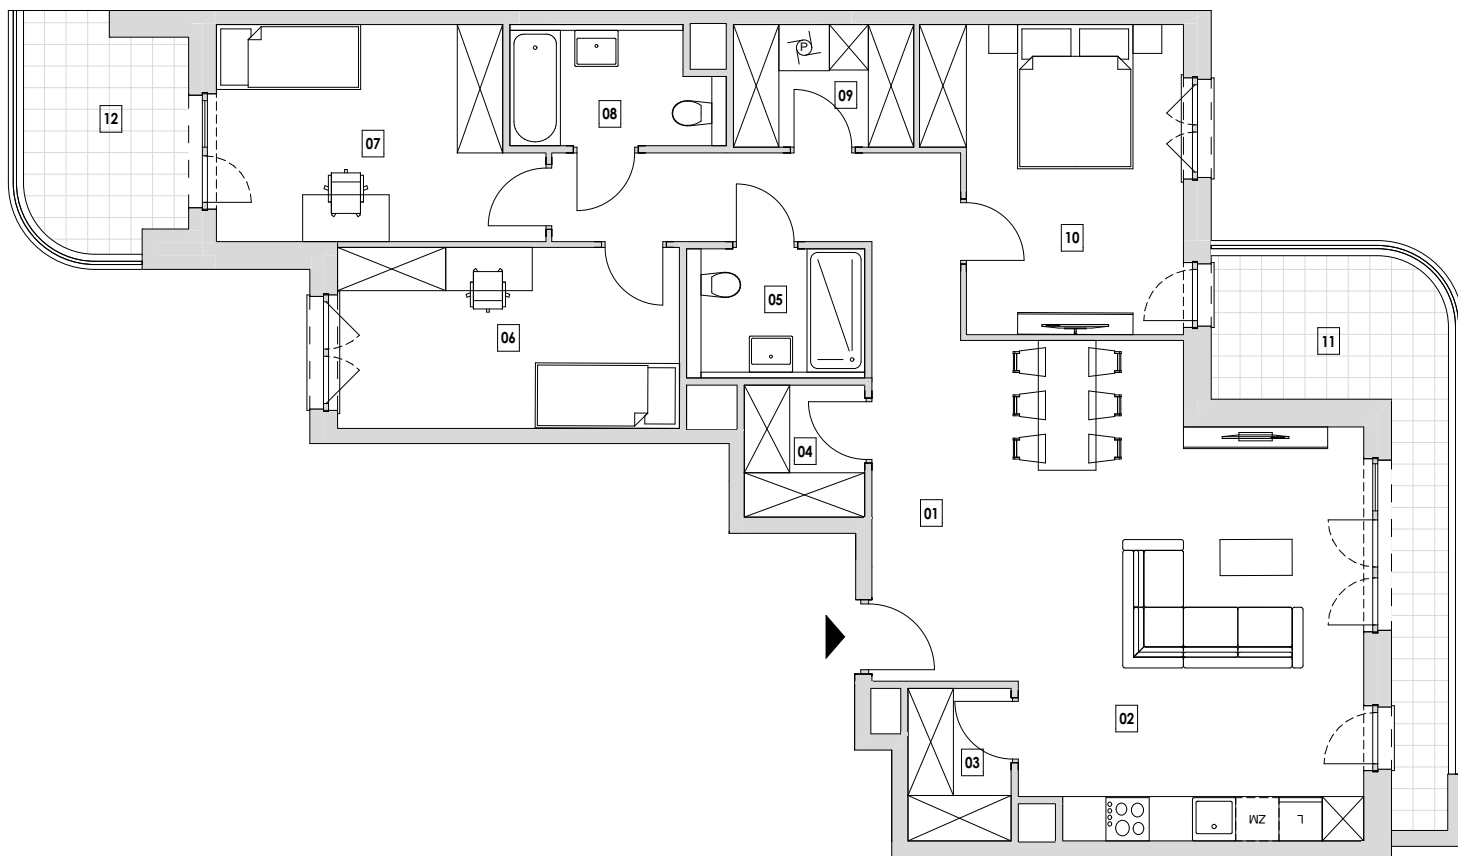


BUDYNEK A

Mieszkanie CZTEROPOKOJOWE

PIĘTRO 2

MIESZKANIE A5.2.36		[m ²]
01	KOMUNIKACJA	12,91
02	POKÓJ Z ANEKSEM KUCHENNYM	35,20
03	SPIŻARNIA	3,02
04	GARDEROBA	3,06
05	ŁAZIENKA	4,42
06	POKÓJ 1	11,90
07	POKÓJ 2	12,69
08	ŁAZIENKA	4,61
09	GARDEROBA+ PRALNIA	4,25
10	POKÓJ 3	14,05
		106,11 m²
11	BALKON 1	11,25
12	BALKON 2	6,99

SEGMENT 2 KLATKA A5

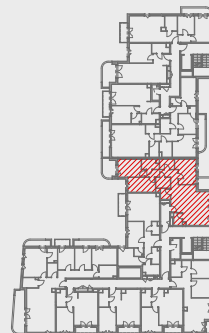

1. Wymiary pomieszczeń, lokalizację przyborów sanitarnych i inne podano na podstawie projektu budowlanego. W toku budowy mogą wystąpić różnice w stosunku do projektu, wynikające ze specyfiki prac budowlanych.

2. Powierzchnia użytkowa jest obliczona w świetle pionowych przegród w stanie wykończonym, na poziomie podłogi, bez uwzględnienia listew przypodłogowych, progów itp.

3. Powierzchnia lokali oraz pomieszczeń określona jest na podstawie rozporządzenia Ministra Rozwoju w sprawie szczegółowego zakresu i formy projektu budowlanego z dnia 11 września 2020 r. oraz przy uwzględnieniu treści Polskiej Normy PN-ISO 9836:2022-07.

4. Aranżacja mieszkania przedstawiona na rysunku jest przykładowa.