



SKALA: 1:100



SZKIC ORIENTACYJNY

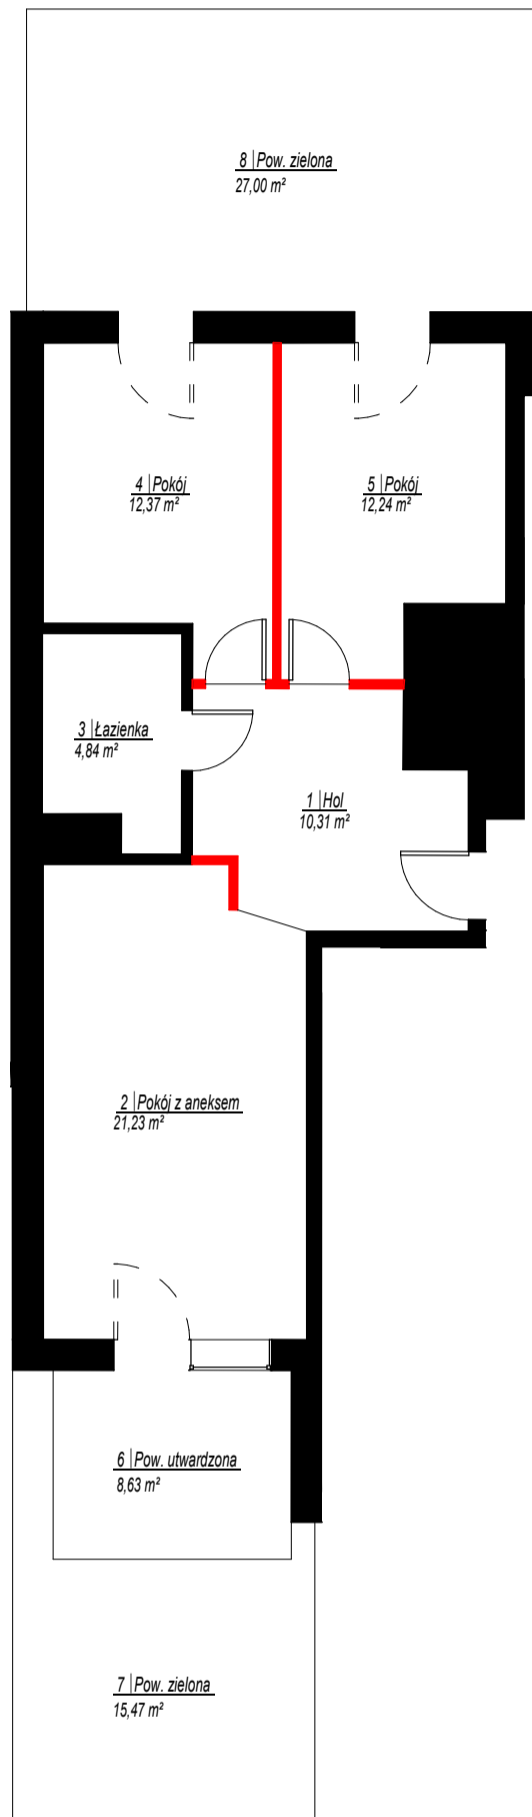

RZUT KONDYGNACJI 1

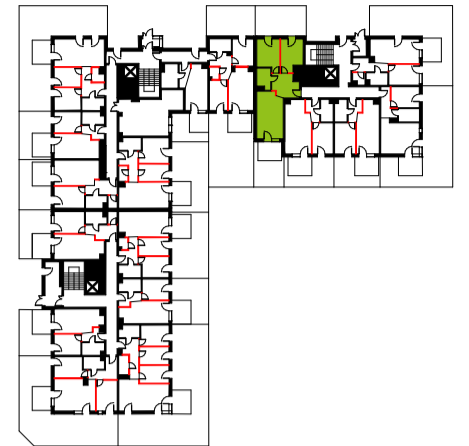

SKALA: 1:1000

NR	NAZWA POMIESZCZENIA	POW. [m ²]
Lokal mieszkalny		
1	Hol	10,31
2	Pokój z aneksem	21,23
3	Łazienka	4,84
4	Pokój	12,37
5	Pokój	12,24
Suma powierzchni:		60,99
6	Pow. utwardzona	8,63 m²
7	Pow. zielona	15,47 m²
8	Pow. zielona	27,00 m²