





ZESPÓŁ CZTERECH BUDYNKÓW MIESZKALNYCH
WIELORODZINNYCH Z CZĘŚCIĄ USŁUGOWĄ

ul. Sucha 27, 80-534 Gdańsk




BURSZTYNOWA
ZATOKA

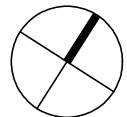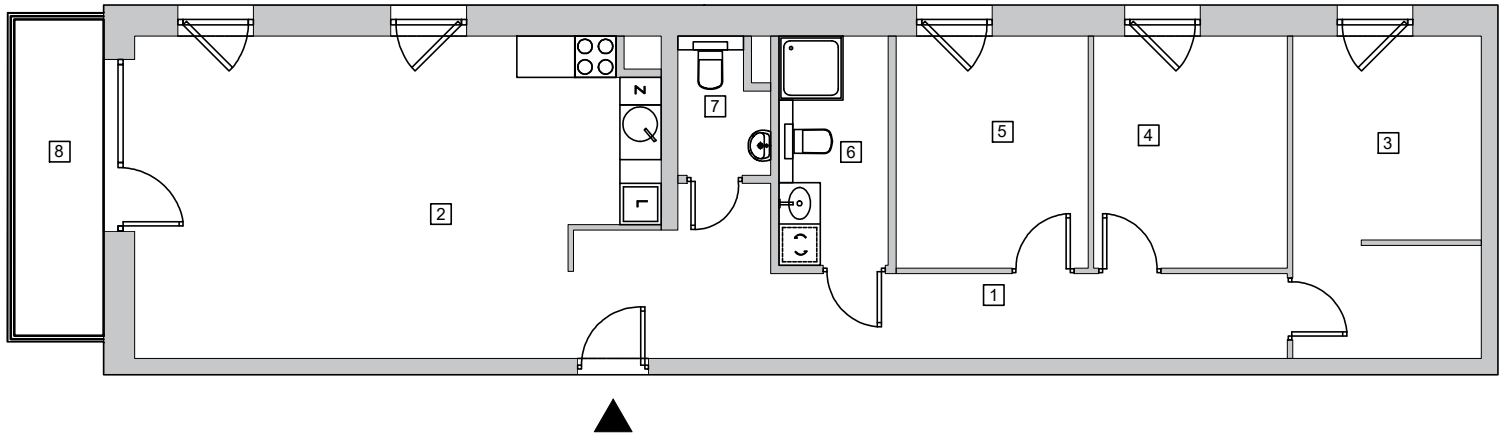

LOKAL MIESZKALNY NR 53 PIĘTRO 1 / KONDYGNACJA 2

1	przedpokój	15,10 m ²
2	pokój dzienny z aneksem kuchennym	32,39 m ²
3	pokój	12,34 m ²
4	pokój	9,20 m ²
5	pokój	9,13 m ²
6	łazienka	5,09 m ²
7	WC	2,33 m ²
POWIERZCHNIA LOKALU*		85,58 m²
8	balkon	6,16 m ²

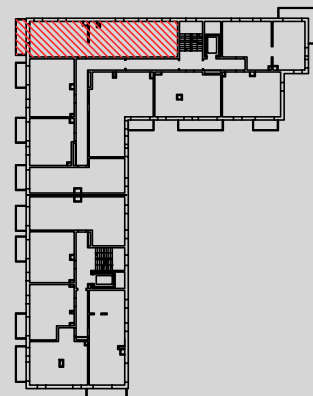

* Powierzchnia jest obliczona w świetle pionowych przegród w stanie wykończonym, przy uwzględnieniu tynków i okładzin o grubości 1,5 cm, na poziomie podłogi oraz bez uwzględnienia listew przypodłogowych, progów itp.
Powierzchnia użytkowa lokali określona jest na podstawie rozporządzenia Ministra Rozwoju w sprawie szczegółowego zakresu formy i projektu budowlanego z dnia 11 września 2020 roku oraz przy uwzględnieniu treści Polskiej Normy PN-ISO 9836:2015.