





ZESPÓŁ CZTERECH BUDYNKÓW MIESZKALNYCH
WIELORODZINNYCH Z CZĘŚCIĄ USŁUGOWĄ

ul. Sucha 25, 80-531 Gdańsk

BZ


BURSZTYNOWA
ZATOKA

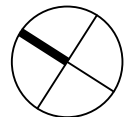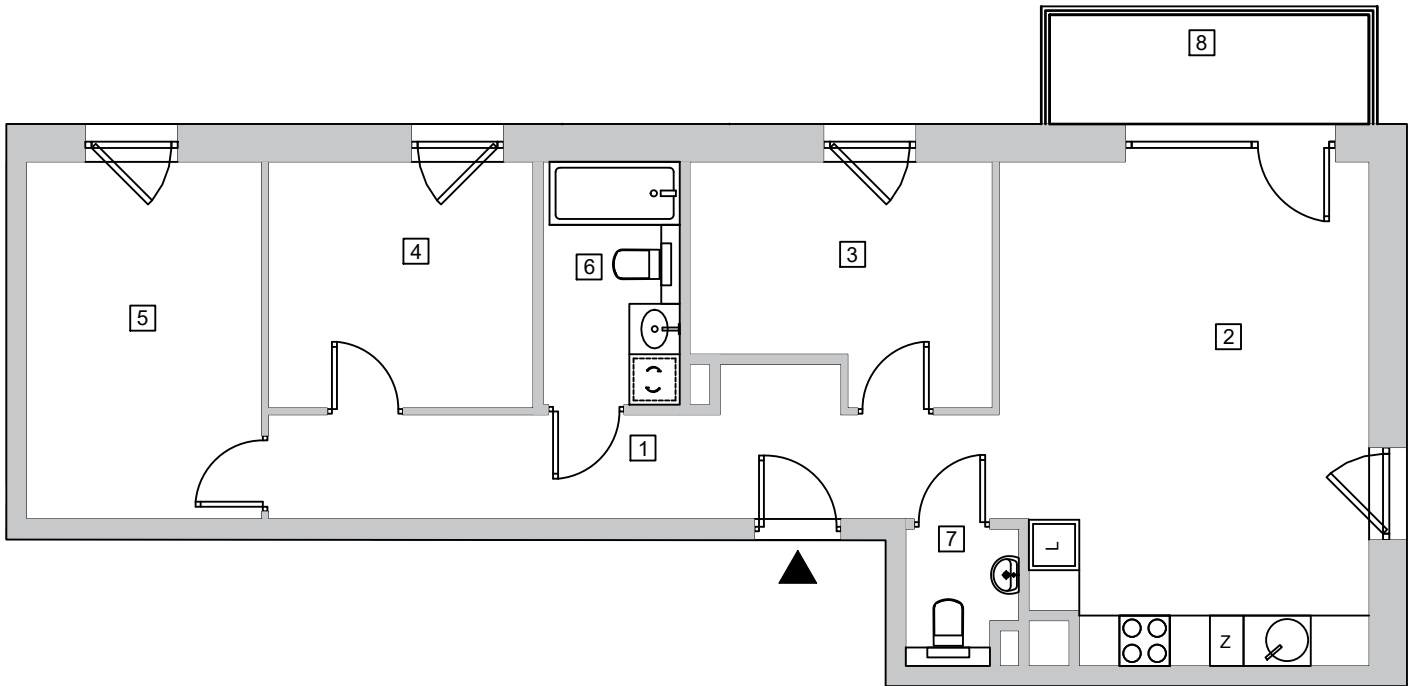

LOKAL MIESZKALNY NR 6

PIĘTRO 1 / KONDYGNACJA 2

| | | |
|-----------------------|-----------------------------------|----------------------------|
| 1 | przedpokój | 11,52 m ² |
| 2 | pokój dzienny z aneksem kuchennym | 25,02 m ² |
| 3 | pokój | 9,16 m ² |
| 4 | pokój | 9,01 m ² |
| 5 | pokój | 11,65 m ² |
| 6 | łazienka | 4,55 m ² |
| 7 | WC | 1,92 m ² |
| POWIERZCHNIA LOKALU * | | 72,83 m² |
| 8 | balkon | 5,19 m ² |

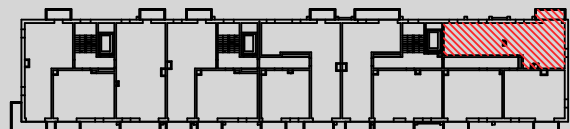

* Powierzchnia jest obliczona w świetle pionowych przegród w stanie wykończonym, przy uwzględnieniu tynków i okładzin o grubości 1,5 cm, na poziomie podłogi oraz bez uwzględnienia listew przypodłogowych, progów itp.
Powierzchnia użytkowa lokali określona jest na podstawie rozporządzenia Ministra Rozwoju w sprawie szczegółowego zakresu formy i projektu budowlanego z dnia 11 września 2020 roku oraz przy uwzględnieniu treści Polskiej Normy PN-ISO 9836:2015.