



SKALA: 1:100

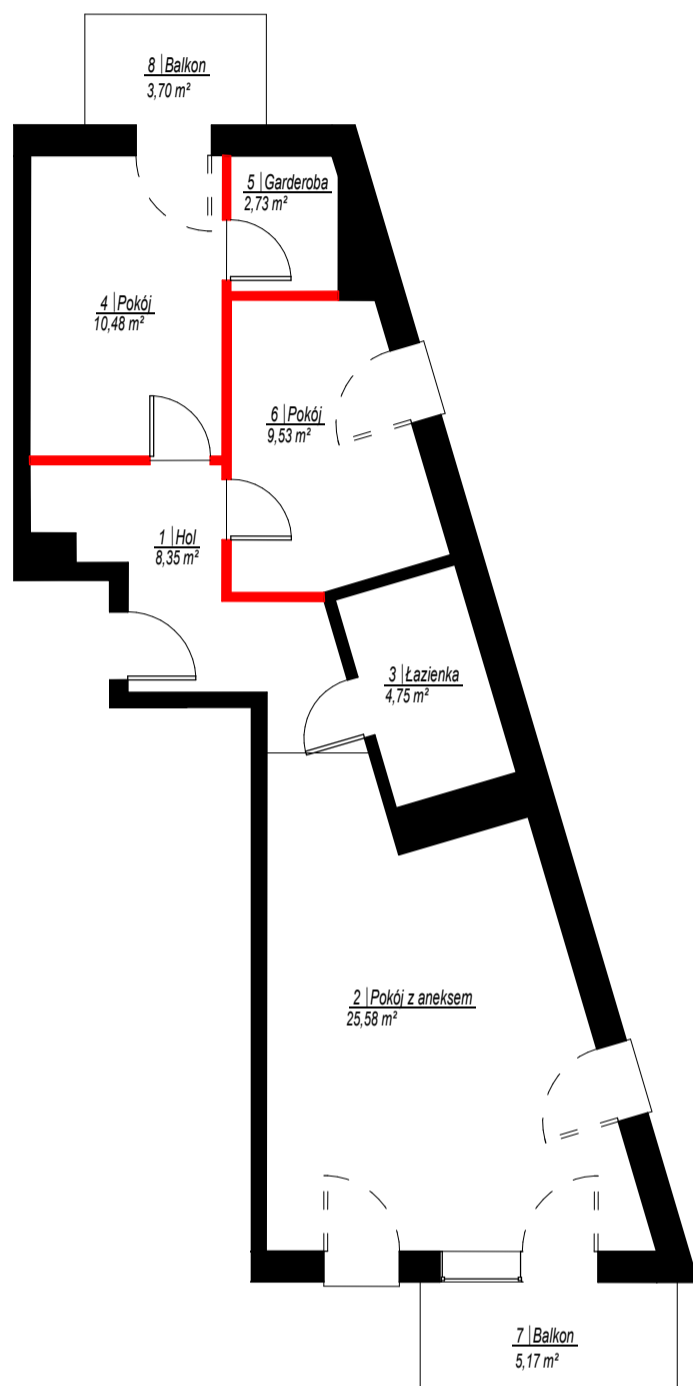

SZKIC ORIENTACYJNY



RZUT KONDYGNACJI 2

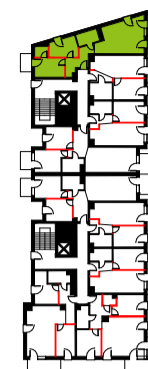

SKALA: 1:1000

NR	NAZWA POMIESZCZENIA	POW. [m <sup>2</sup> ]
<b>Lokal mieszkalny</b>		
1	Hol	8,35
2	Pokój z aneksem	25,58
3	Łazienka	4,75
4	Pokój	10,48
5	Garderoba	2,73
6	Pokój	9,53
<b>Suma powierzchni:</b>		<b>61,42</b>
7	Balkon	<b>5,17 m<sup>2</sup></b>
8	Balkon	<b>3,70 m<sup>2</sup></b>