



SKALA: 1:100



SZKIC ORIENTACYJNY

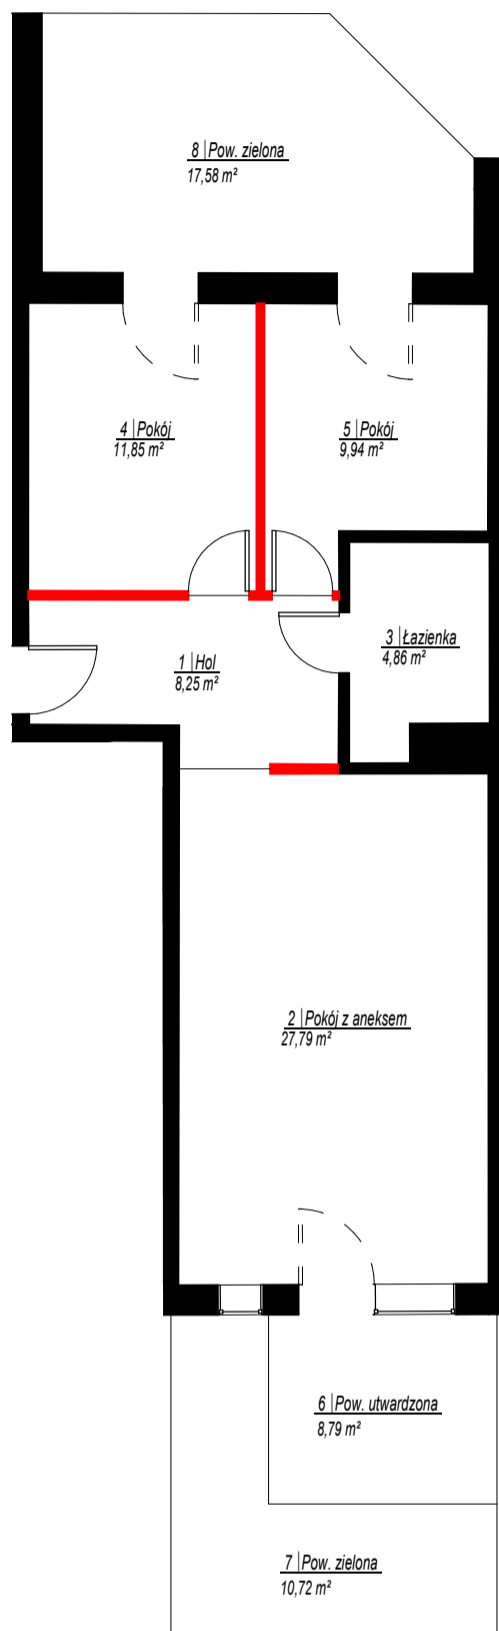

RZUT KONDYGNACJI 1

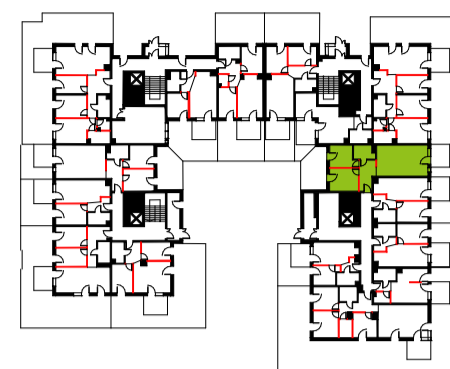

SKALA: 1:1000

NR	NAZWA POMIESZCZENIA	POW. [m ²]
Lokal mieszkalny		
1	Hol	8,25
2	Pokój z aneksem	27,79
3	Łazienka	4,86
4	Pokój	11,85
5	Pokój	9,94
Suma powierzchni:		62,69
6	Pow. utwardzona	8,79 m²
7	Pow. zielona	10,72 m²
8	Pow. zielona	17,58 m²