



## ZESPÓŁ BUDYNKÓW WIELORODZINNYCH Z GARAŻAMI PODZIEMNYMI

Kraków, ul. Starego Dębu  
dz. ewid. nr 20/11, obręb ewid. 0034 Kraków-Krowodrza

[www.atalbronowice.pl](http://www.atalbronowice.pl)

e-mail: dokkrakow@atal.pl

Biuro Sprzedaży, 30-701 Kraków, ul. Zabłocie 23/18



# BRONOWICE

ATAL

### BUDYNEK 80



Mieszkanie DWUPOKOJOWE

#### MIESZKANIE 80.3.12 [m<sup>2</sup>]

01	KOMUNIKACJA	6,33
02	POKÓJ Z ANEKSEM KUCHENNYM	17,75
03	ŁAZIENKA	4,57
04	POKÓJ	15,45

#### POWIERZCHNIA UŻYTKOWA 44,10 m<sup>2</sup>

05	BALKON 1	3,51
06	BALKON 2	4,12

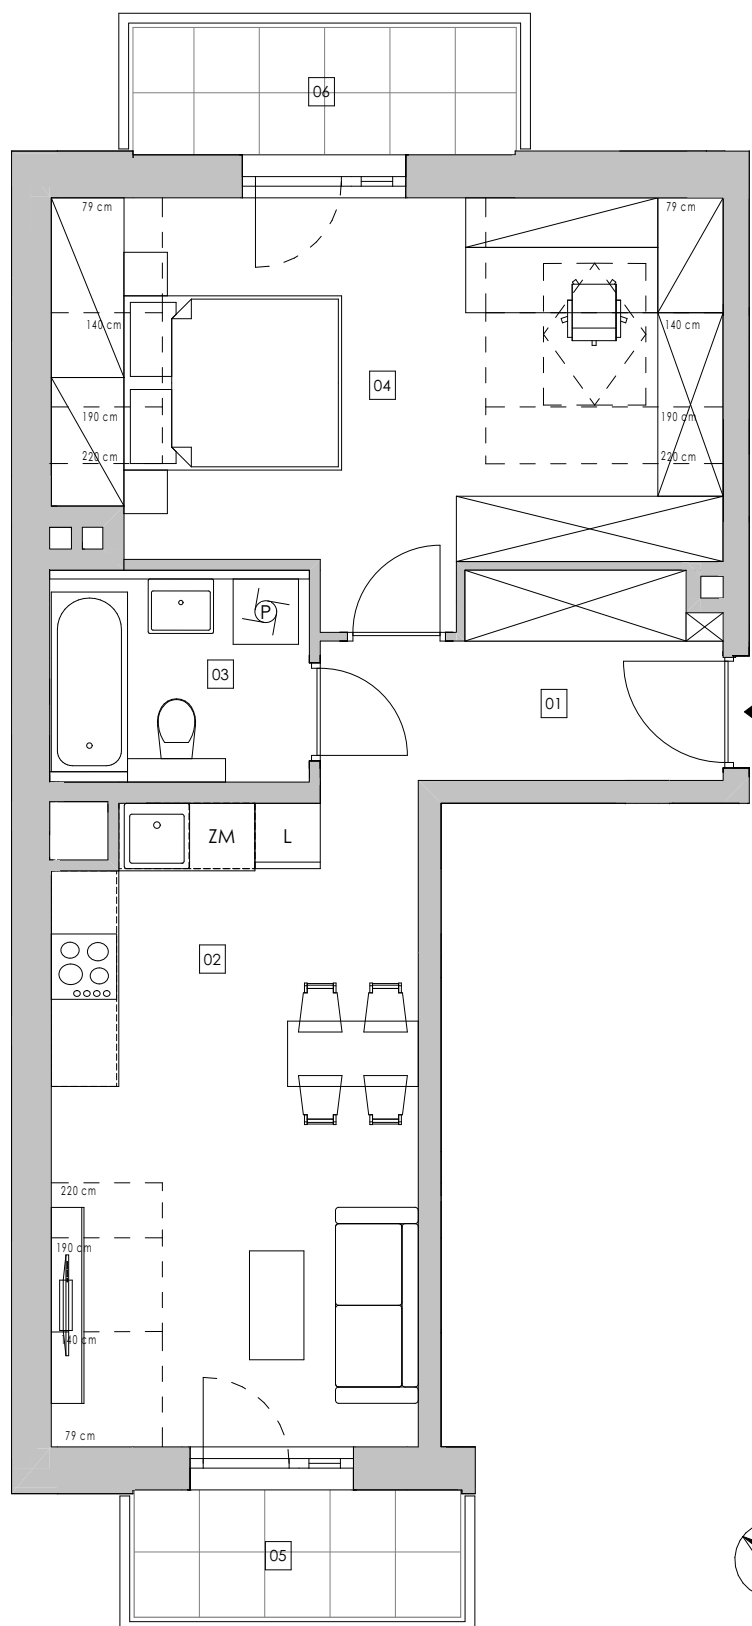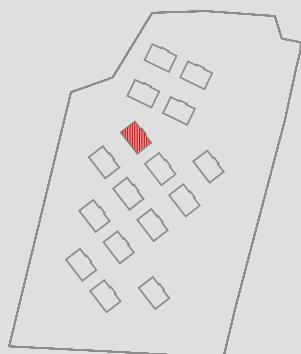

1. Wymiary pomieszczeń, lokalizację przyborów sanitarnych i inne podano na podstawie projektu budowlanego. W toku budowy mogą wystąpić różnice w stosunku do projektu, wynikające ze specyfiki prac budowlanych.

2. Powierzchnia użytkowa jest obliczona w świetle pionowych przegród w stanie wykończonym, na poziomie podłogi, bez uwzględnienia listew przypodłogowych, progów itp.

3. Powierzchnia lokali oraz pomieszczeń określona jest na podstawie rozporządzenia Ministra Rozwoju w sprawie szczegółowego zakresu i formy projektu budowlanego z dnia 11 września 2020 r. oraz przy uwzględnieniu treści Polskiej Normy PN-ISO 9836:2022-07.