



**ZESPÓŁ BUDYNKÓW WIELORODZINNYCH Z GARAŻAMI PODZIEMNYMI**  
Kraków, ul. Starego Dębu  
dz. ewid. nr 20/11, obręb ewid. 0034 Kraków-Krowodrza

**www.atalbronowice.pl**  
e-mail: dokkrakow@atal.pl  
Biuro Sprzedaży, 30-701 Kraków, ul. Zabłocie 23/18




  
**BRONOWICE**  
ATAL

## BUDYNEK 96

Mieszkanie TRZYPOKOJOWE

PIĘTRO 1

| MIESZKANIE 96.1.06           |                           | [m <sup>2</sup> ]          |
|------------------------------|---------------------------|----------------------------|
| 01                           | KOMUNIKACJA               | 4,81                       |
| 02                           | GARDEROBA                 | 3,38                       |
| 03                           | POKÓJ Z ANEKSEM KUCHENNYM | 19,53                      |
| 04                           | ŁAZIENKA                  | 4,72                       |
| 05                           | POKÓJ 1                   | 12,25                      |
| 06                           | POKÓJ 2                   | 10,13                      |
| <b>POWIERZCHNIA UŻYTKOWA</b> |                           | <b>54,82 m<sup>2</sup></b> |
| 07                           | BALKON 1                  | 3,60                       |
| 08                           | BALKON 2                  | 3,00                       |

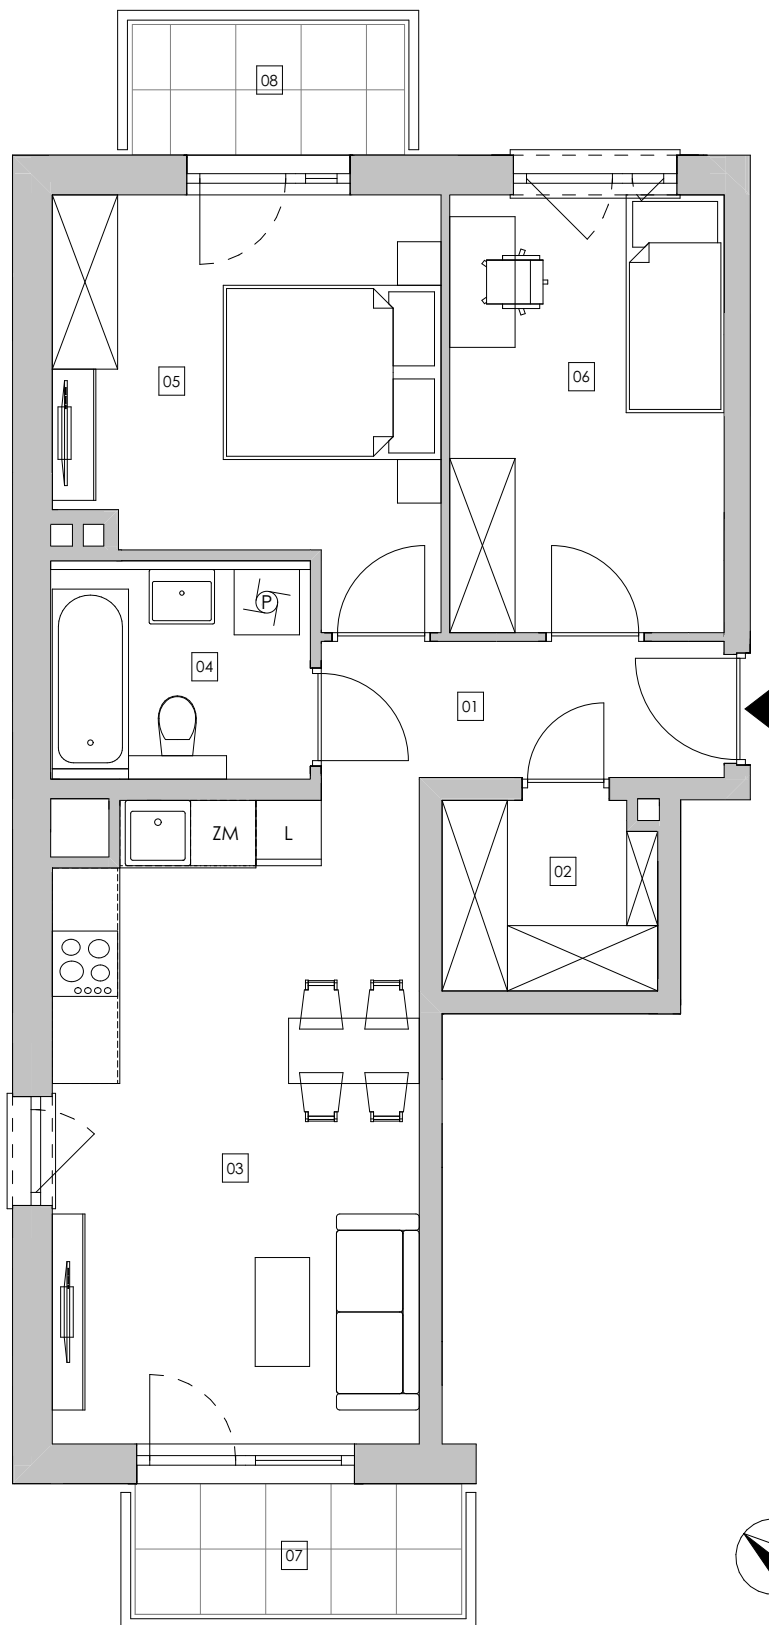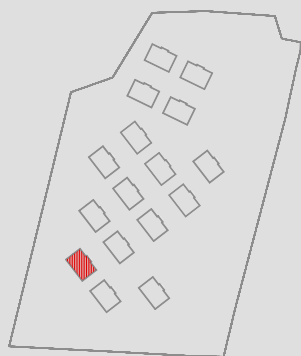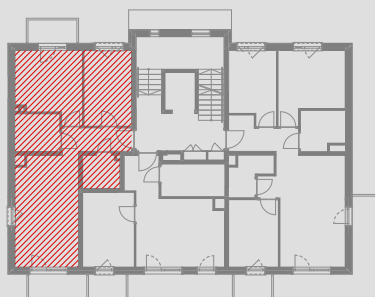

1. Wymiary pomieszczeń, lokalizację przyborów sanitarnych i inne podano na podstawie projektu budowlanego. W toku budowy mogą wystąpić różnice w stosunku do projektu, wynikające ze specyfiki prac budowlanych.

2. Powierzchnia użytkowa jest obliczona w świetle pionowych przegród w stanie wykończonym, na poziomie podłogi, bez uwzględnienia listew przypodłogowych, progów itp.

3. Powierzchnia lokali oraz pomieszczeń określona jest na podstawie rozporządzenia Ministra Rozwoju w sprawie szczegółowego zakresu i formy projektu budowlanego z dnia 11 września 2020 r. oraz przy uwzględnieniu treści Polskiej Normy PN-ISO 9836:2022-07.