



ZESPÓŁ BUDYNKÓW WIELORODZINNYCH Z GARAŻAMI PODZIEMNYMI
Kraków, ul. Starego Dębu
dz. ewid. nr 20/11, obręb ewid. 0034 Kraków-Krowodrza

www.atalbronowice.pl
e-mail: dokkrakow@atal.pl
Biuro Sprzedaży, 30-701 Kraków, ul. Zabłocie 23/18

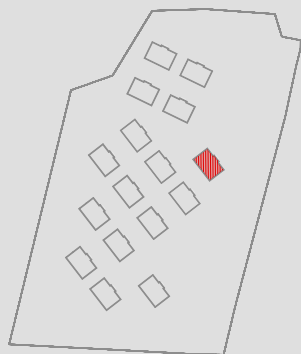
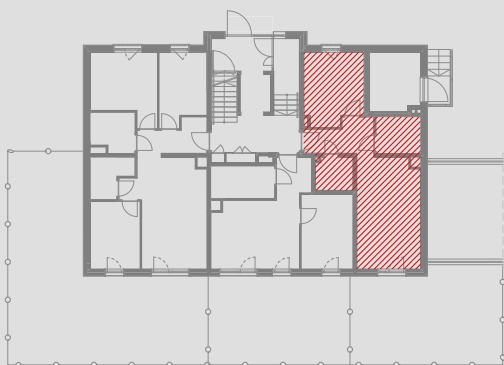
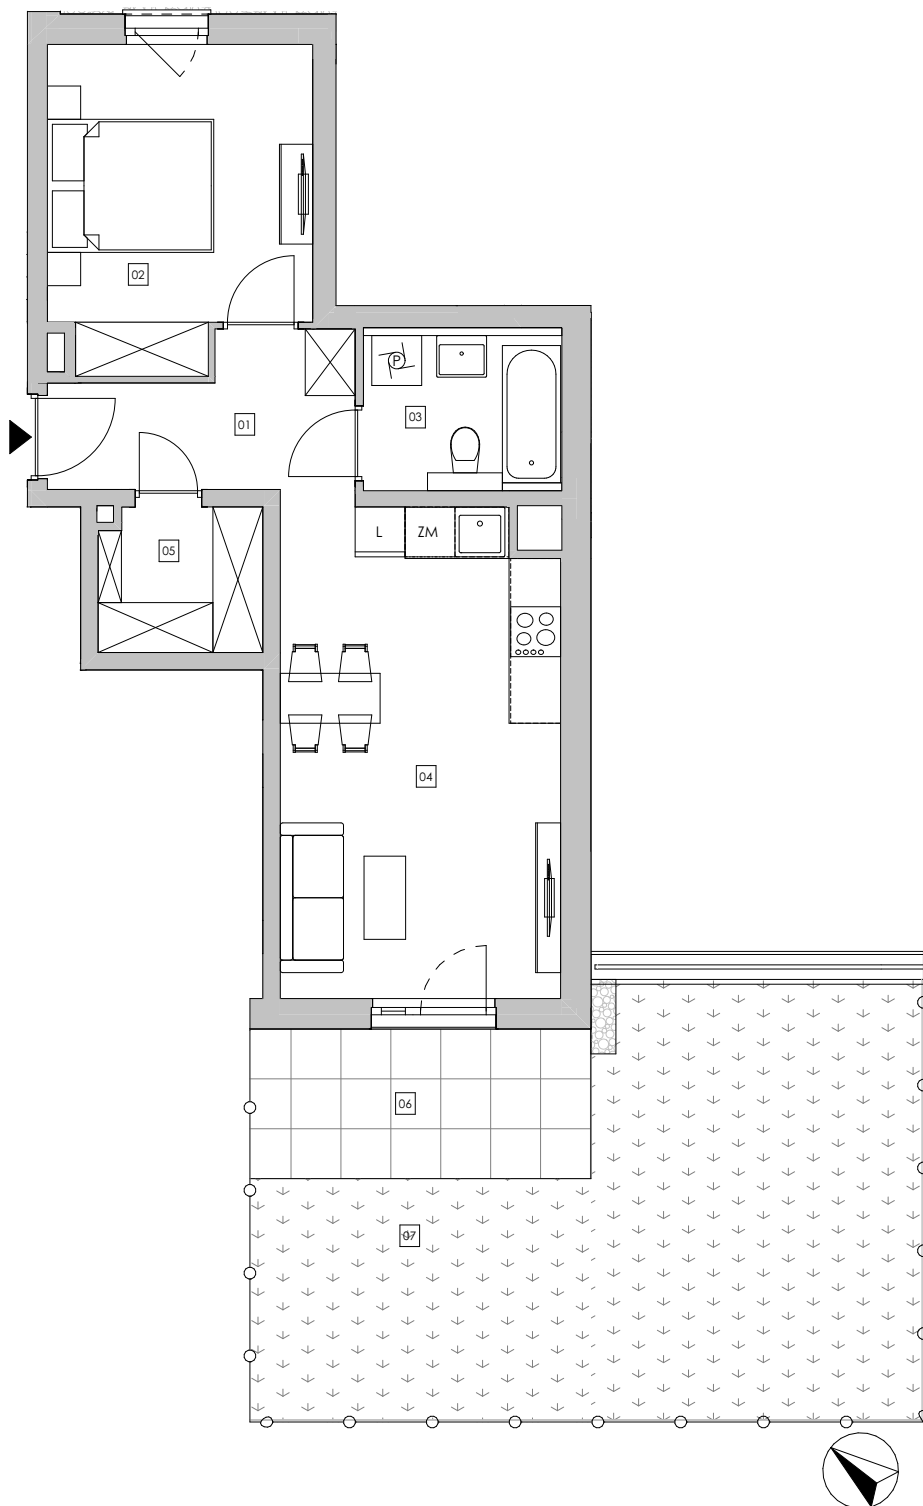

BRONOWICE
ATAL

BUDYNEK 78

Mieszkanie DWUPOKOJOWE

PARTER

MIESZKANIE 78.0.01		[m ²]
01	KOMUNIKACJA	6,02
02	POKÓJ	11,69
03	ŁAZIENKA	4,57
04	POKÓJ Z ANEKSEM KUCHENNYM	19,53
05	GARDEROBA	3,38
POWIERZCHNIA UŻYTKOWA		45,19 m²
06	TARAS	7,38
07	OGRÓDEK	~32,94



1. Wymiary pomieszczeń, lokalizację przyborów sanitarnych i inne podano na podstawie projektu budowlanego. W toku budowy mogą wystąpić różnice w stosunku do projektu, wynikające ze specyfiki prac budowlanych.

2. Powierzchnia użytkowa jest obliczona w świetle pionowych przegród w stanie wykończonym, na poziomie podłogi, bez uwzględnienia listew przypodłogowych, progów itp.

3. Powierzchnia lokali oraz pomieszczeń określona jest na podstawie rozporządzenia Ministra Rozwoju w sprawie szczegółowego zakresu i formy projektu budowlanego z dnia 11 września 2020 r. oraz przy uwzględnieniu treści Polskiej Normy PN-ISO 9836:2022-07.