



ZESPÓŁ BUDYNKÓW WIELORODZINNYCH Z GARAŻAMI PODZIEMNYMI
Kraków, ul. Starego Dębu
dz. ewid. nr 20/11, obręb ewid. 0034 Kraków-Krowodrza

www.atalbronowice.pl
e-mail: dokkrakow@atal.pl
Biuro Sprzedaży, 30-701 Kraków, ul. Zabłocie 23/18

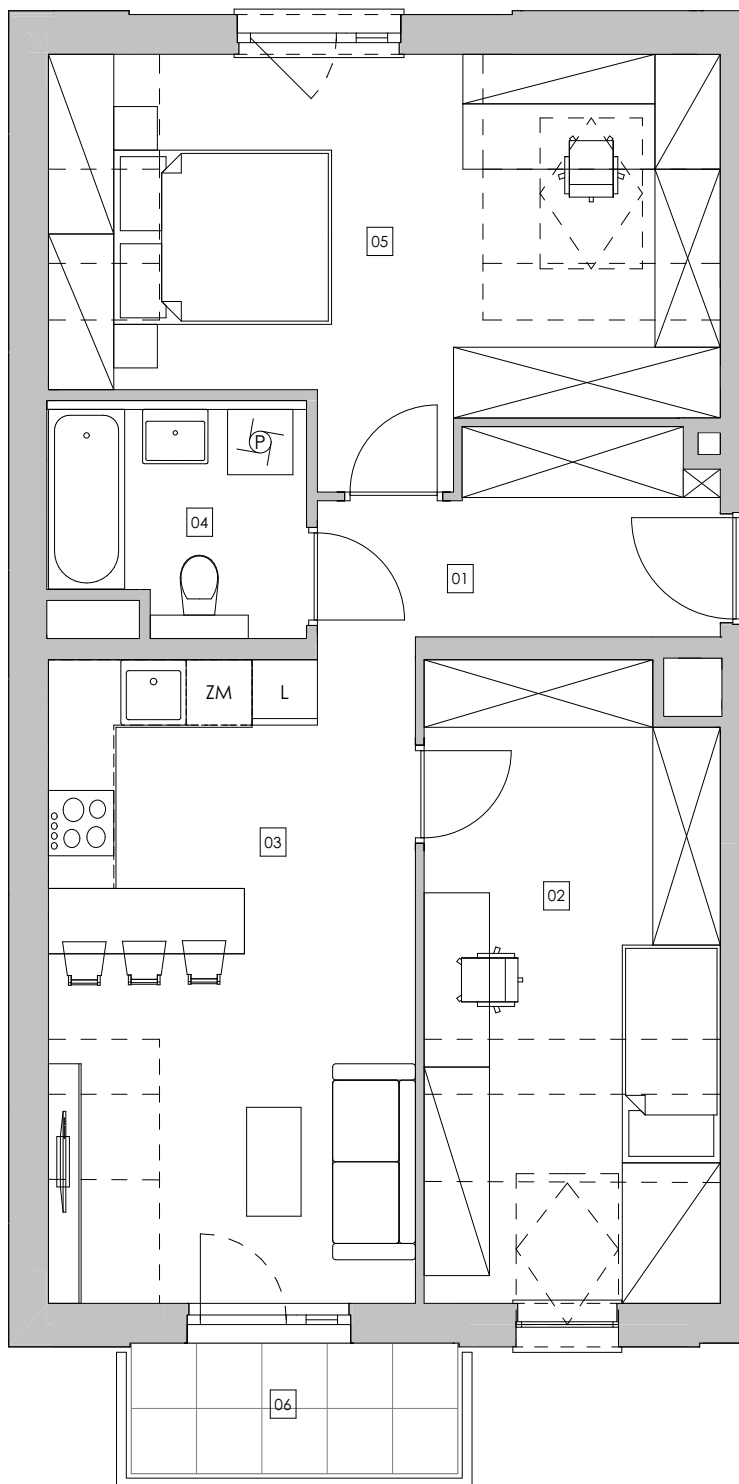
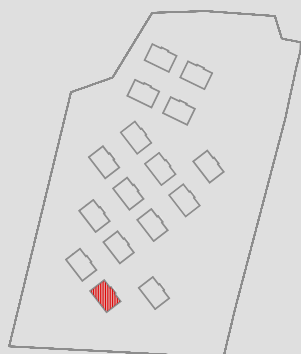

BRONOWICE
ATAL

BUDYNEK 98

Mieszkanie TRZYPOKOJOWE

PODDASZE

MIESZKANIE 98.3.12		[m²]
01	KOMUNIKACJA	6,29
02	POKÓJ 1	10,87
03	POKÓJ Z ANEKSEM KUCHENNYM	18,10
04	ŁAZIENKA	4,74
05	POKÓJ 2	15,22
POWIERZCHNIA UŻYTKOWA		55,22 m²
06	BALKON	3,60



1. Wymiary pomieszczeń, lokalizację przyrządów sanitarnych i inne podano na podstawie projektu budowlanego. W toku budowy mogą wystąpić różnice w stosunku do projektu, wynikające ze specyfiki prac budowlanych.

2. Powierzchnia użytkowa jest obliczona w świetle pionowych przegród w stanie wykończonym, na poziomie podłogi, bez uwzględnienia listew przypodłogowych, progów itp.

3. Powierzchnia lokali oraz pomieszczeń określona jest na podstawie rozporządzenia Ministra Rozwoju w sprawie szczegółowego zakresu i formy projektu budowlanego z dnia 11 września 2020 r. oraz przy uwzględnieniu treści Polskiej Normy PN-ISO 9836:2022-07.