



**ZESPÓŁ BUDYNKÓW WIELORODZINNYCH Z GARAŻAMI PODZIEMNYMI**  
Kraków, ul. Starego Dębu  
dz. ewid. nr 20/11, obręb ewid. 0034 Kraków-Krowodrza




**www.atalbronowice.pl**  
e-mail: dokkrakow@atal.pl  
Biuro Sprzedaży, 30-701 Kraków, ul. Zabłocie 23/18

**BRONOWICE**  
ATAL

## BUDYNEK 80

Mieszkanie CZTEROPOKOJOWE

| MIESZKANIE 80.1.04           |                           | [m <sup>2</sup> ]          |
|------------------------------|---------------------------|----------------------------|
| 01                           | KOMUNIKACJA               | 5,73                       |
| 02                           | POKÓJ 1                   | 9,24                       |
| 03                           | POKÓJ 2                   | 12,00                      |
| 04                           | ŁAZIENKA 1                | 4,74                       |
| 05                           | POKÓJ Z ANEKSEM KUCHENNYM | 22,06                      |
| 06                           | POKÓJ 3                   | 9,41                       |
| 07                           | ŁAZIENKA 2                | 3,84                       |
| <b>POWIERZCHNIA UŻYTKOWA</b> |                           | <b>67,02 m<sup>2</sup></b> |
| 08                           | BALKON                    | 11,16                      |

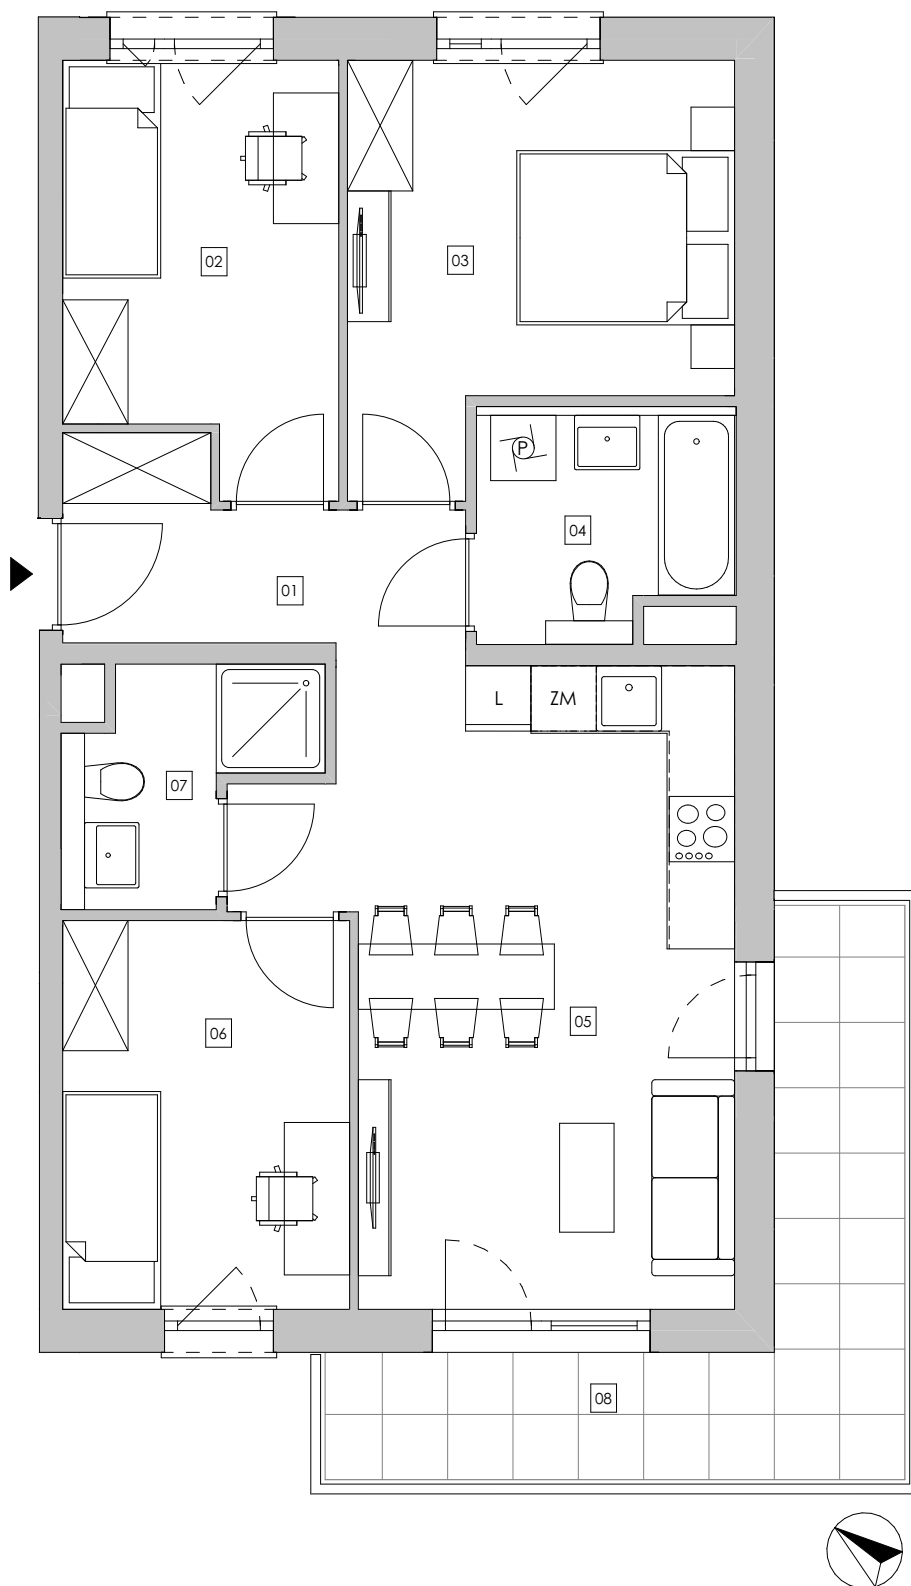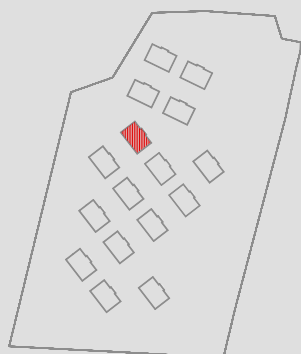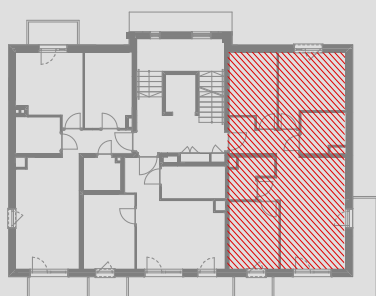

1. Wymiary pomieszczeń, lokalizację przyborów sanitarnych i inne podano na podstawie projektu budowlanego. W toku budowy mogą wystąpić różnice w stosunku do projektu, wynikające ze specyfiki prac budowlanych.

2. Powierzchnia użytkowa jest obliczona w świetle pionowych przegród w stanie wykończonym, na poziomie podłogi, bez uwzględnienia listew przypodłogowych, progów itp.

3. Powierzchnia lokali oraz pomieszczeń określona jest na podstawie rozporządzenia Ministra Rozwoju w sprawie szczegółowego zakresu i formy projektu budowlanego z dnia 11 września 2020 r. oraz przy uwzględnieniu treści Polskiej Normy PN-ISO 9836:2022-07.