



ZESPÓŁ BUDYNKÓW WIELORODZINNYCH Z GARAŻAMI PODZIEMNYMI

Kraków, ul. Starego Dębu
dz. ewid. nr 20/11, obręb ewid. 0034 Kraków-Krowodrza

www.atalbronowice.pl

e-mail: dokkrakow@atal.pl

Biuro Sprzedaży, 30-701 Kraków, ul. Zabłocie 23/18



BRONOWICE

ATAL

BUDYNEK 100




Mieszkanie TRZYPOKOJOWE

PIĘTRO 1

MIESZKANIE 100.1.04

[m²]

01	KOMUNIKACJA	4,81
02	POKÓJ 1	9,90
03	POKÓJ 2	12,30
04	ŁAZIENKA	4,57
05	POKÓJ Z ANEKSEM KUCHENNYM	19,53
06	GARDEROBA	3,38
POWIERZCHNIA UŻYTKOWA		54,49 m²
07	BALKON 1	3,51
08	BALKON 2	2,92

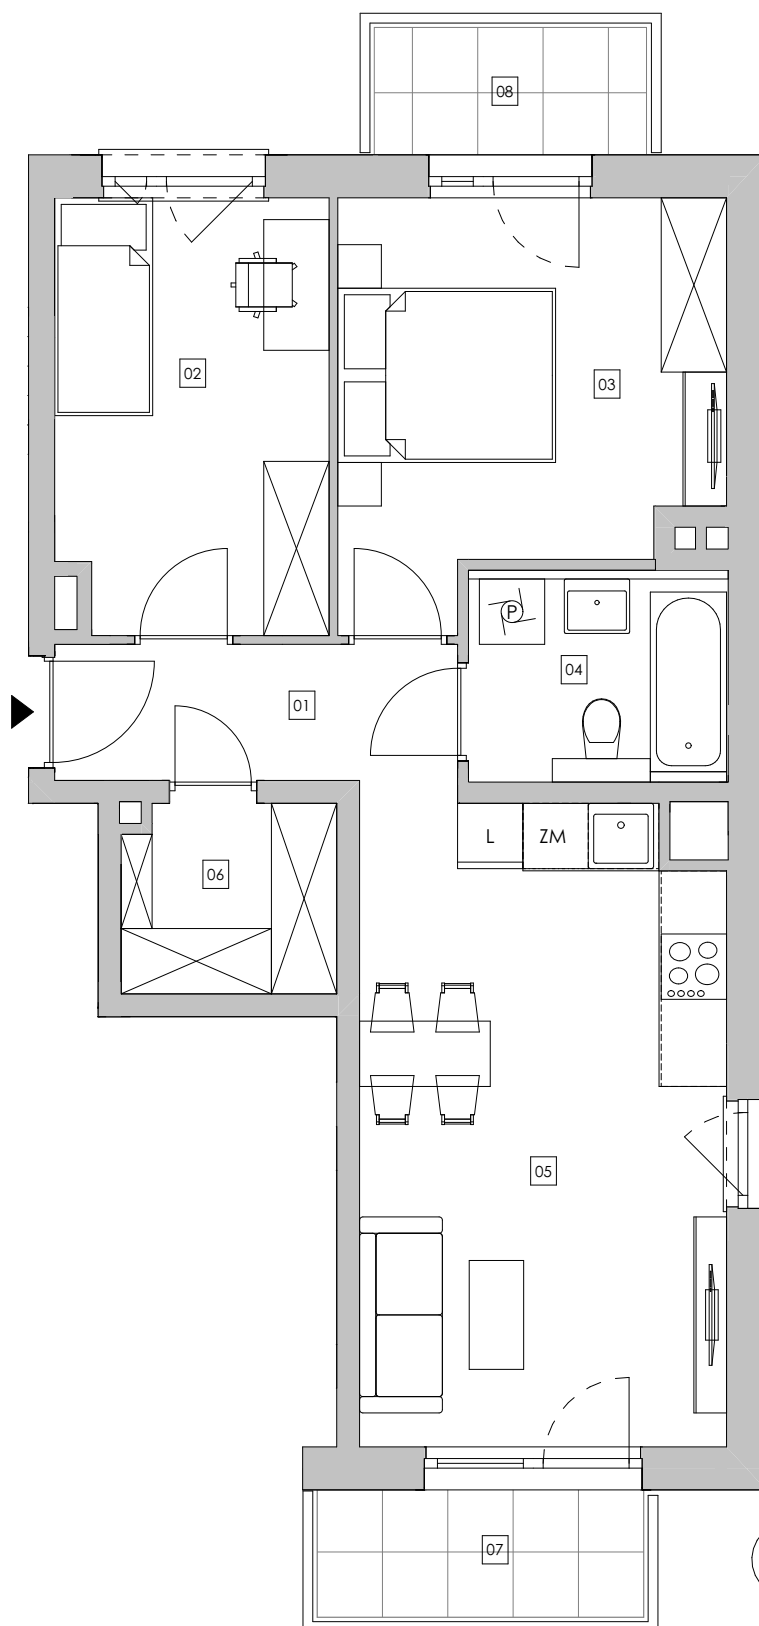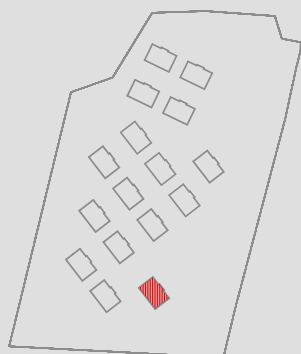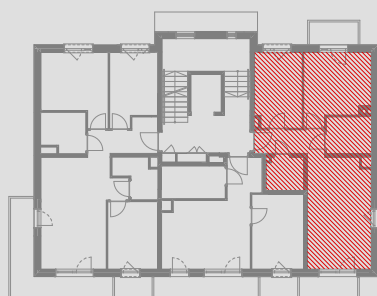

1. Wymiary pomieszczeń, lokalizację przyborów sanitarnych i inne podano na podstawie projektu budowlanego. W toku budowy mogą wystąpić różnice w stosunku do projektu, wynikające ze specyfiki prac budowlanych.

2. Powierzchnia użytkowa jest obliczona w świetle pionowych przegród w stanie wykończonym, na poziomie podłogi, bez uwzględnienia listew przypodłogowych, progów itp.

3. Powierzchnia lokali oraz pomieszczeń określona jest na podstawie rozporządzenia Ministra Rozwoju w sprawie szczegółowego zakresu i formy projektu budowlanego z dnia 11 września 2020 r. oraz przy uwzględnieniu treści Polskiej Normy PN-ISO 9836:2022-07.