



## ZESPÓŁ BUDYNKÓW WIELORODZINNYCH Z GARAŻAMI PODZIEMNYMI

Kraków, ul. Starego Dębu  
dz. ewid. nr 20/11, obręb ewid. 0034 Kraków-Krowodrza

[www.atalbronowice.pl](http://www.atalbronowice.pl)

e-mail: dokkrakow@atal.pl

Biurow Sprzedaży, 30-701 Kraków, ul. Zabłocie 23/18



# BRONOWICE

ATAL

### BUDYNEK 78

Mieszkanie TRZYPOKOJOWE

PODDASZE

#### MIESZKANIE 78.3.12




[m²]

|    |                              |       |
|----|------------------------------|-------|
| 01 | KOMUNIKACJA                  | 6,43  |
| 02 | POKÓJ 1                      | 10,87 |
| 03 | POKÓJ Z ANEKSEM<br>KUCHENNYM | 18,10 |
| 04 | ŁAZIENKA                     | 4,74  |
| 05 | POKÓJ 2                      | 15,22 |

#### POWIERZCHNIA UŻYTKOWA

**55,36 m²**

|    |        |      |
|----|--------|------|
| 06 | BALKON | 3,60 |
|----|--------|------|

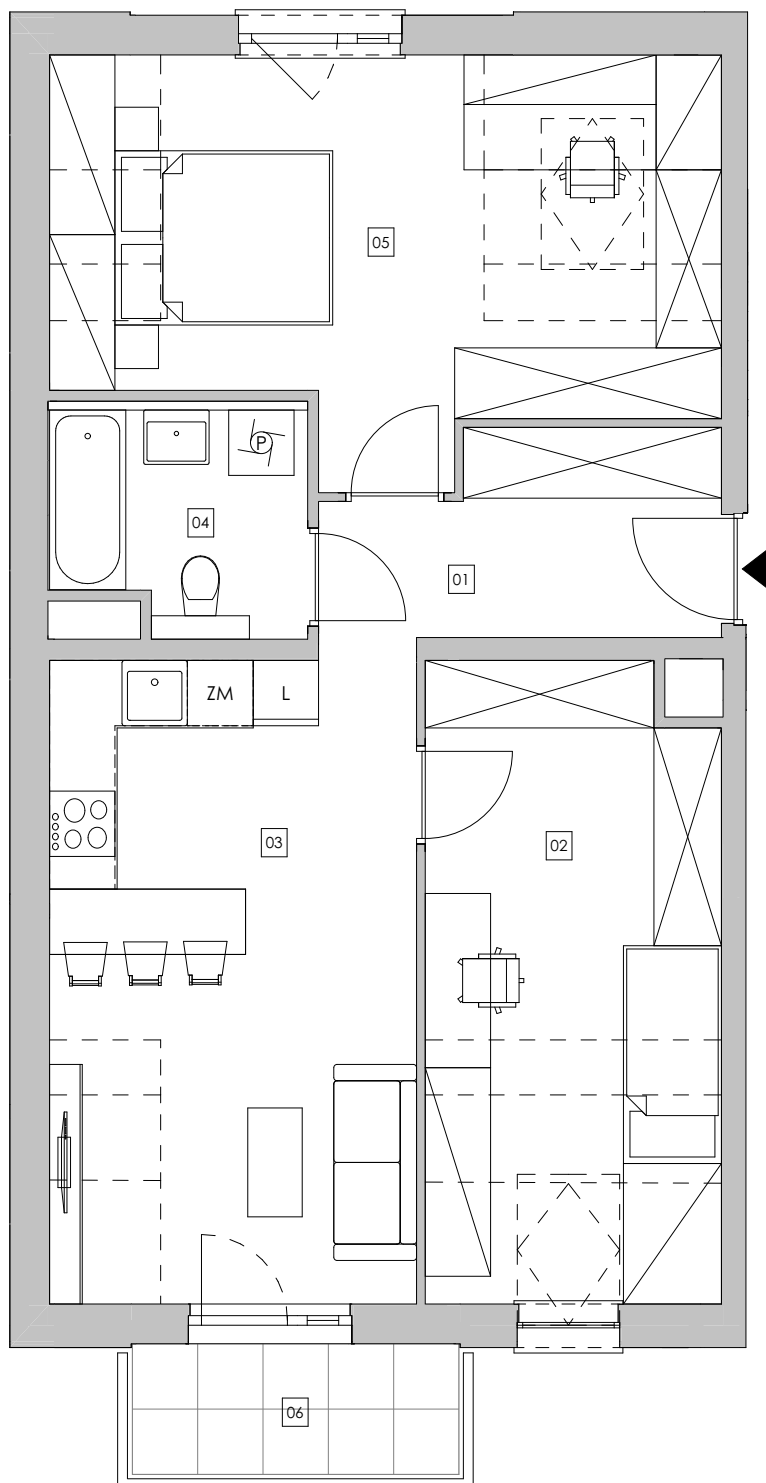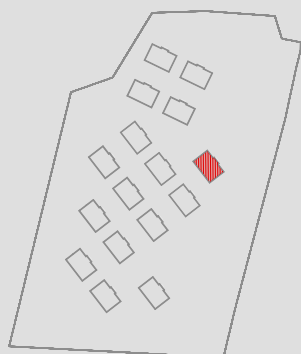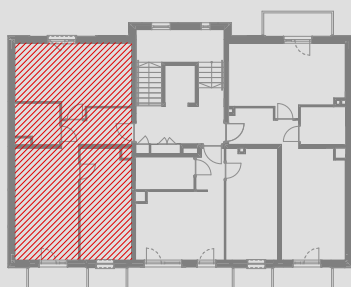

1. Wymiary pomieszczeń, lokalizację przyborów sanitarnych i inne podano na podstawie projektu budowlanego. W toku budowy mogą wystąpić różnice w stosunku do projektu, wynikające ze specyfiki prac budowlanych.

2. Powierzchnia użytkowa jest obliczona w świetle pionowych przegród w stanie wykończonym, na poziomie podłogi, bez uwzględnienia listew przypodłogowych, progów itp.

3. Powierzchnia lokali oraz pomieszczeń określona jest na podstawie rozporządzenia Ministra Rozwoju w sprawie szczegółowego zakresu i formy projektu budowlanego z dnia 11 września 2020 r. oraz przy uwzględnieniu treści Polskiej Normy PN-ISO 9836:2022-07.