



**ZESPÓŁ BUDYNKÓW WIELORODZINNYCH Z GARAŻAMI PODZIEMNYMI**  
Kraków, ul. Starego Dębu  
dz. ewid. nr 20/11, obręb ewid. 0034 Kraków-Krowodrza

**www.atalbronowice.pl**  
e-mail: dokkrakow@atal.pl  
Biuro Sprzedaży, 30-701 Kraków, ul. Zabłocie 23/18



**BRONOWICE**  
ATAL

## BUDYNEK 72

Mieszkanie CZTEROPOKOJOWE

PARTER

| MIESZKANIE 72.0.03    |                           | [m <sup>2</sup> ]    |
|-----------------------|---------------------------|----------------------|
| 01                    | KOMUNIKACJA               | 5,75                 |
| 02                    | POKÓJ Z ANEKSEM KUCHENNYM | 21,70                |
| 03                    | POKÓJ 1                   | 9,42                 |
| 04                    | ŁAZIENKA 1                | 4,11                 |
| 05                    | ŁAZIENKA 2                | 4,74                 |
| 06                    | POKÓJ 2                   | 12,00                |
| 07                    | POKÓJ 3                   | 9,24                 |
| POWIERZCHNIA UŻYTKOWA |                           | 66,96 m <sup>2</sup> |
| 08                    | TARAS                     | 11,88                |
| 09                    | OGRÓDEK                   | ~ 64,34              |

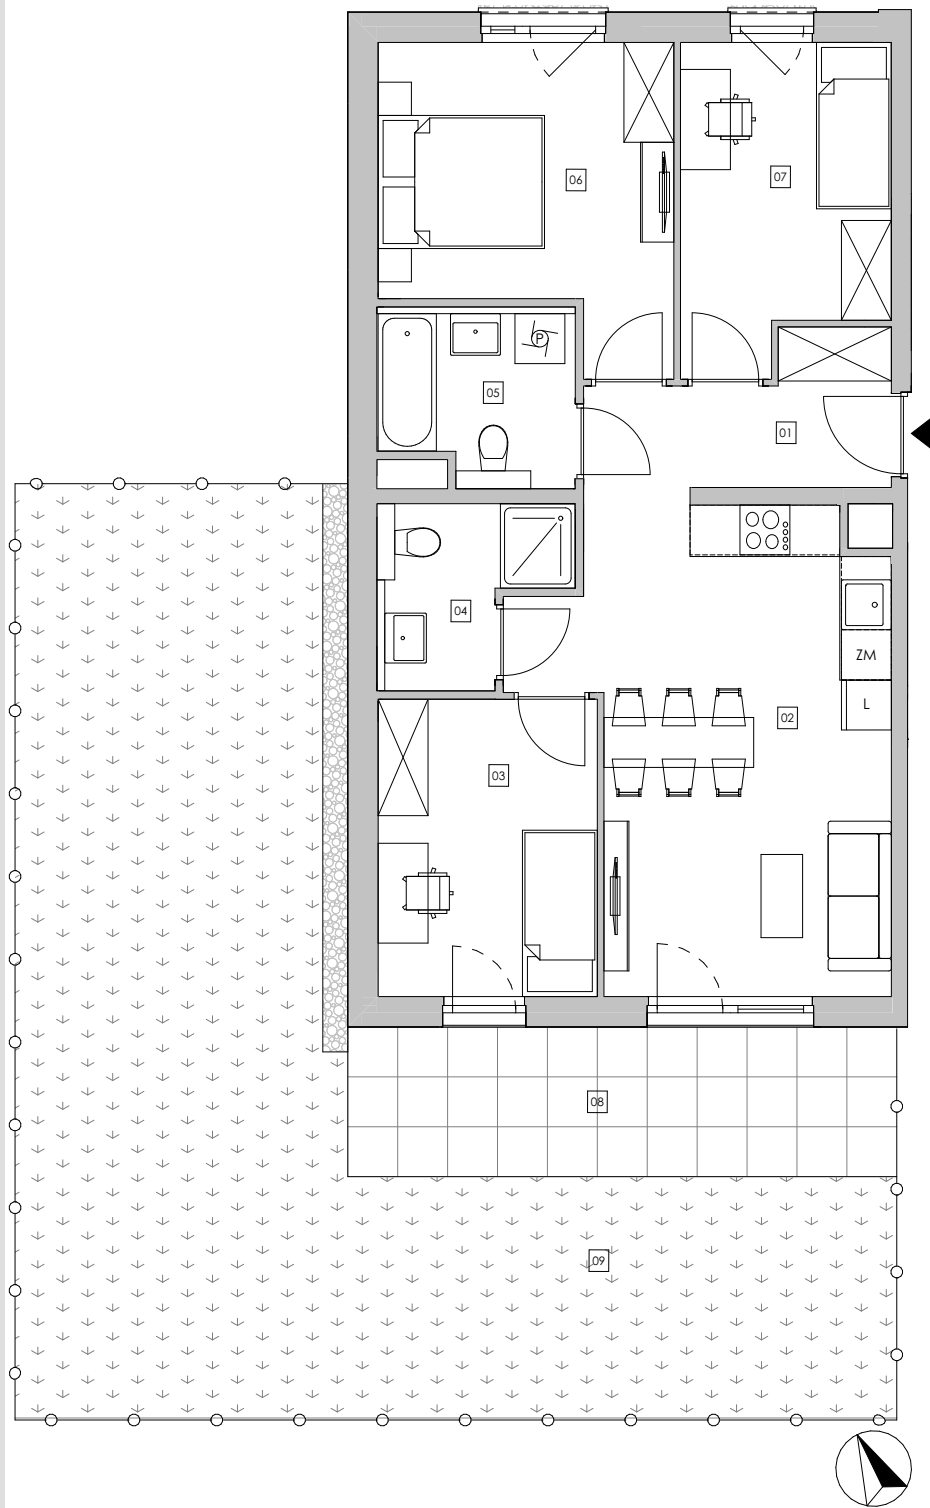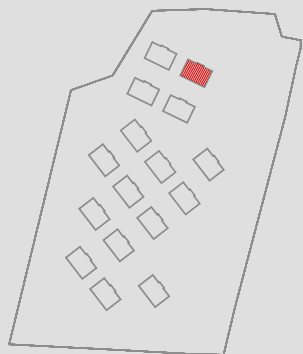

1. Wymiary pomieszczeń, lokalizację przyborów sanitarnych i inne podano na podstawie projektu budowlanego. W toku budowy mogą wystąpić różnice w stosunku do projektu, wynikające ze specyfiki prac budowlanych.

2. Powierzchnia użytkowa jest obliczona w świetle pionowych przegród w stanie wykończonym, na poziomie podłogi, bez uwzględnienia listew przypodłogowych, progów itp.

3. Powierzchnia lokali oraz pomieszczeń określona jest na podstawie rozporządzenia Ministra Rozwoju w sprawie szczegółowego zakresu i formy projektu budowlanego z dnia 11 września 2020 r. oraz przy uwzględnieniu treści Polskiej Normy PN-ISO 9836:2022-07.