



ZESPÓŁ BUDYNKÓW WIELORODZINNYCH Z GARAŻAMI PODZIEMNYMI

Kraków, ul. Starego Dębu
dz. ewid. nr 20/11, obręb ewid. 0034 Kraków-Krowodrza

www.atalbronowice.pl

e-mail: dokkrakow@atal.pl

Biurow Sprzedaży, 30-701 Kraków, ul. Zabłocie 23/18



BRONOWICE

ATAL

BUDYNEK 80




Mieszkanie DWUPOKOJOWE

MIESZKANIE 80.0.03 [m²]

01	KOMUNIKACJA	6,02
02	GARDEROBA	3,38
03	POKÓJ Z ANEKSEM KUCHENNYM	19,53
04	ŁAZIENKA	4,57
05	POKÓJ	11,69

POWIERZCHNIA UŻYTKOWA 45,19 m²

06	TARAS	7,38
07	OGRÓDEK	~ 32,96

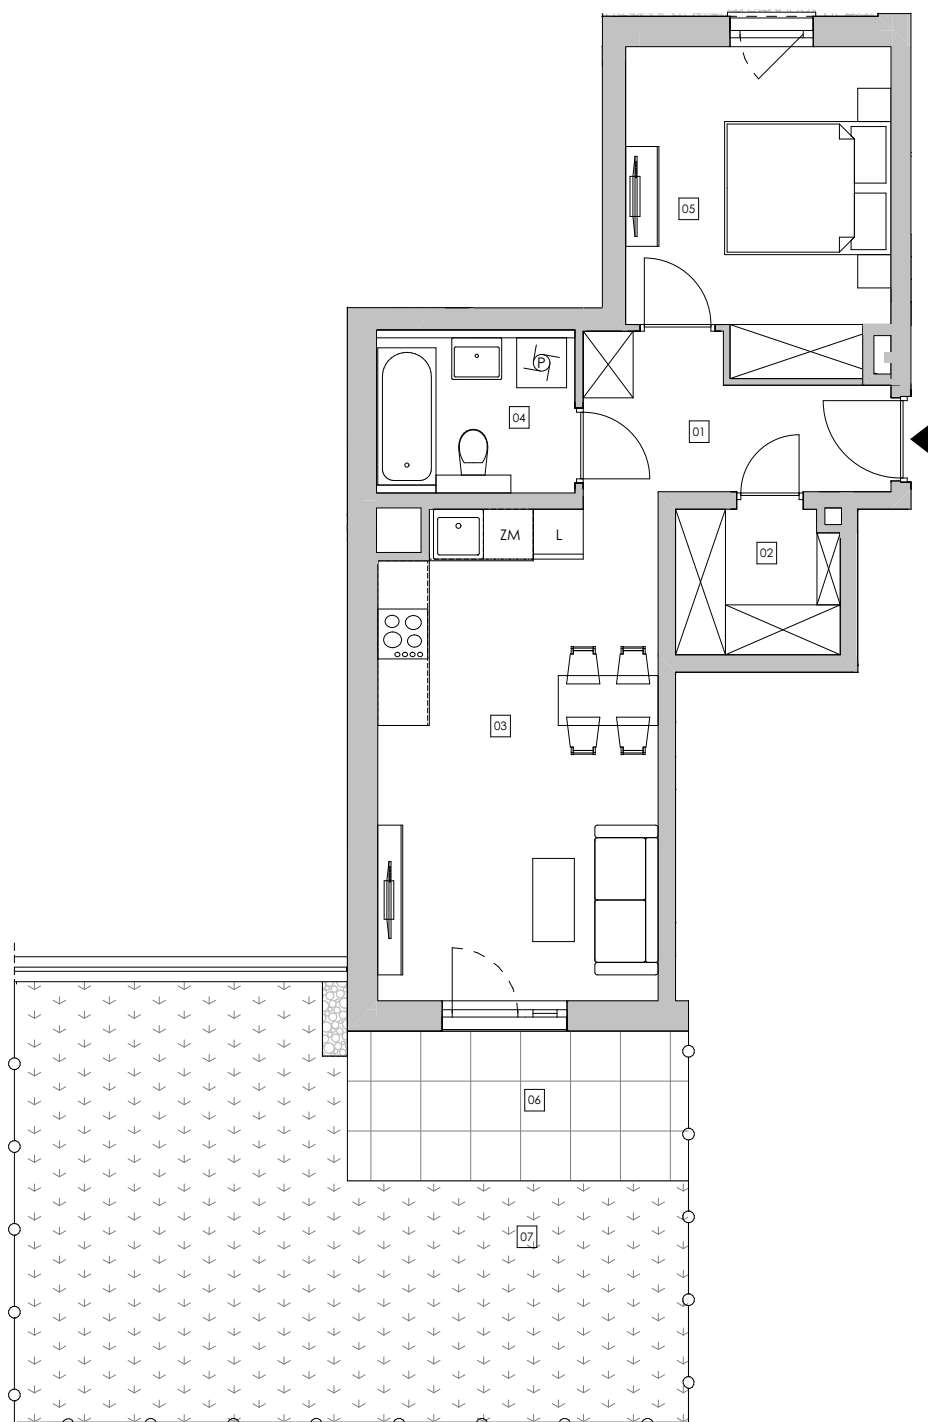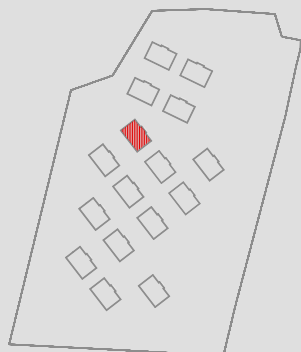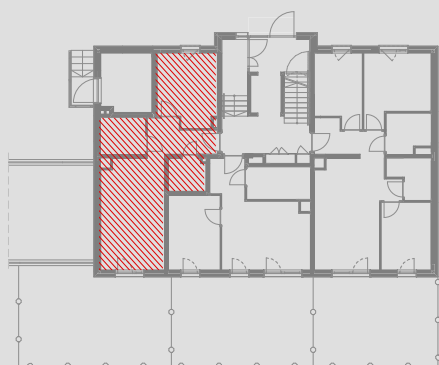

1. Wymiary pomieszczeń, lokalizację przyborów sanitarnych i inne podano na podstawie projektu budowlanego. W toku budowy mogą wystąpić różnice w stosunku do projektu, wynikające ze specyfiki prac budowlanych.

2. Powierzchnia użytkowa jest obliczona w świetle pionowych przegród w stanie wykończonym, na poziomie podłogi, bez uwzględnienia listew przypodłogowych, progów itp.

3. Powierzchnia lokali oraz pomieszczeń określona jest na podstawie rozporządzenia Ministra Rozwoju w sprawie szczegółowego zakresu i formy projektu budowlanego z dnia 11 września 2020 r. oraz przy uwzględnieniu treści Polskiej Normy PN-ISO 9836:2022-07.