



**ZESPÓŁ BUDYNKÓW WIELORODZINNYCH Z GARAŻAMI PODZIEMNYMI**  
Kraków, ul. Starego Dębu  
dz. ewid. nr 20/11, obręb ewid. 0034 Kraków-Krowodrza

**www.atalbronowice.pl**  
e-mail: dokkrakow@atal.pl  
Biuro Sprzedaży, 30-701 Kraków, ul. Zabłocie 23/18

  
**BRONOWICE**  
ATAL

## BUDYNEK 98



Mieszkanie CZTEROPOKOJOWE

PIĘTRO 1

| MIESZKANIE 98.1.06 |                           | [m <sup>2</sup> ] |
|--------------------|---------------------------|-------------------|
| 01                 | KOMUNIKACJA               | 5,60              |
| 02                 | ŁAZIENKA 1                | 3,84              |
| 03                 | POKÓJ 1                   | 9,41              |
| 04                 | POKÓJ Z ANEKSEM KUCHENNYM | 22,06             |
| 05                 | ŁAZIENKA 2                | 4,74              |
| 06                 | POKÓJ 2                   | 12,00             |
| 07                 | POKÓJ 3                   | 9,24              |

**POWIERZCHNIA UŻYTKOWA 66,89 m<sup>2</sup>**

|    |        |       |
|----|--------|-------|
| 08 | BALKON | 11,28 |
|----|--------|-------|

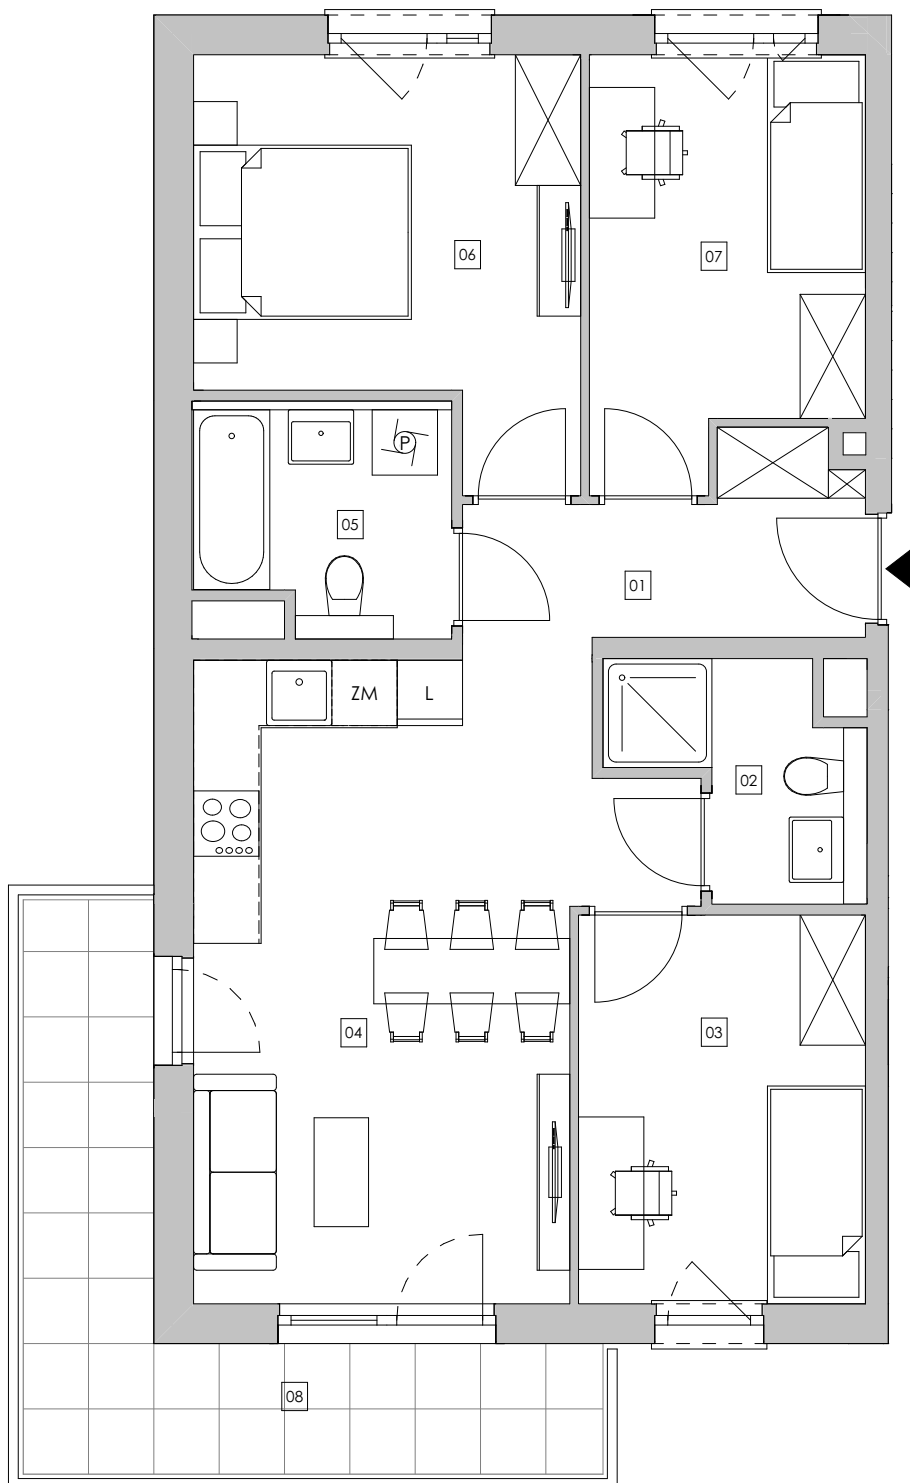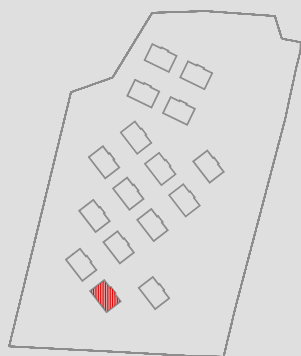

1. Wymiary pomieszczeń, lokalizację przyborów sanitarnych i inne podano na podstawie projektu budowlanego. W toku budowy mogą wystąpić różnice w stosunku do projektu, wynikające ze specyfiki prac budowlanych.

2. Powierzchnia użytkowa jest obliczona w świetle pionowych przegród w stanie wykończonym, na poziomie podłogi, bez uwzględnienia listew przypodłogowych, progów itp.

3. Powierzchnia lokali oraz pomieszczeń określona jest na podstawie rozporządzenia Ministra Rozwoju w sprawie szczegółowego zakresu i formy projektu budowlanego z dnia 11 września 2020 r. oraz przy uwzględnieniu treści Polskiej Normy PN-ISO 9836:2022-07.