



ZESPÓŁ BUDYNKÓW WIELORODZINNYCH Z GARAŻAMI PODZIEMNYMI
Kraków, ul. Starego Dębu
dz. ewid. nr 20/11, obręb ewid. 0034 Kraków-Krowodrza

www.atalbronowice.pl
e-mail: dokkrakow@atal.pl
Biuro Sprzedaży, 30-701 Kraków, ul. Zabłocie 23/18


BRONOWICE
ATAL

BUDYNEK 88



Mieszkanie DWUPOKOJOWE PODDASZE

MIESZKANIE 88.3.11 [m²]

| | | |
|----|------------------------------|-------|
| 01 | KOMUNIKACJA | 6,33 |
| 02 | POKÓJ Z ANEKSEM KUCHENNYM | 17,75 |
| 03 | ŁAZIENKA | 4,57 |
| 04 | POKÓJ | 15,45 |

POWIERZCHNIA UŻYTKOWA **44,10 m²**

| | | |
|----|----------|------|
| 05 | BALKON 1 | 3,51 |
| 06 | BALKON 2 | 4,12 |

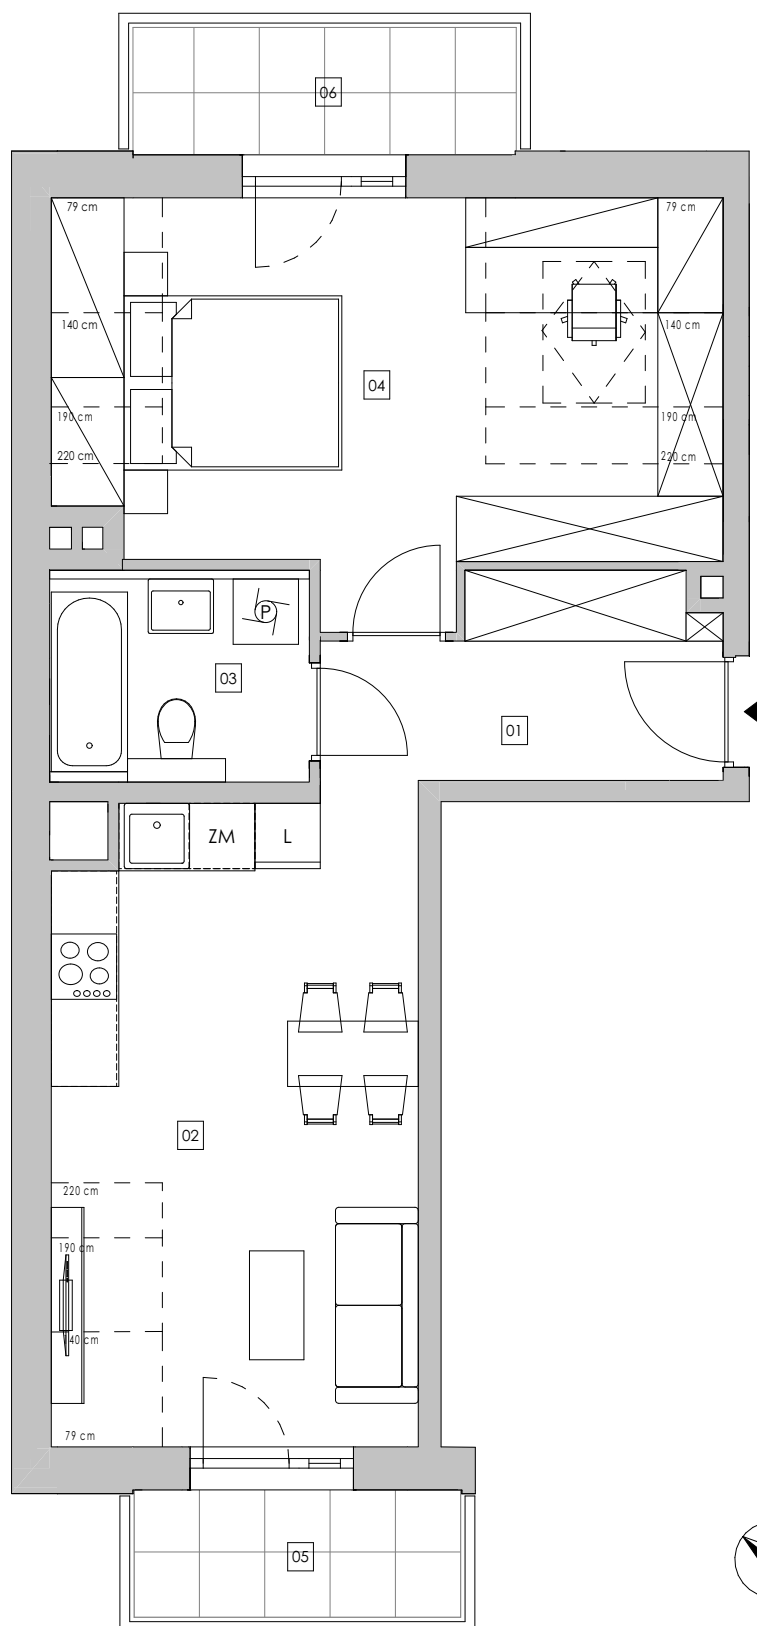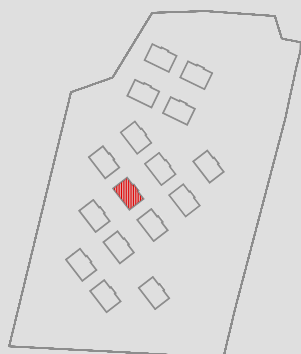

1. Wymiary pomieszczeń, lokalizację przyborów sanitarnych i inne podano na podstawie projektu budowlanego. W toku budowy mogą wystąpić różnice w stosunku do projektu, wynikające ze specyfiki prac budowlanych.

2. Powierzchnia użytkowa jest obliczona w świetle pionowych przegród w stanie wykończonym, na poziomie podłogi, bez uwzględnienia listew przypodłogowych, progów itp.

3. Powierzchnia lokali oraz pomieszczeń określona jest na podstawie rozporządzenia Ministra Rozwoju w sprawie szczegółowego zakresu i formy projektu budowlanego z dnia 11 września 2020 r. oraz przy uwzględnieniu treści Polskiej Normy PN-ISO 9836:2022-07.