



## ZESPÓŁ BUDYNKÓW WIELORODZINNYCH Z GARAŻAMI PODZIEMNYMI

Kraków, ul. Starego Dębu  
dz. ewid. nr 20/11, obręb ewid. 0034 Kraków-Krowodrza

[www.atalbronowice.pl](http://www.atalbronowice.pl)

e-mail: dokkrakow@atal.pl

Biurow Sprzedaży, 30-701 Kraków, ul. Zabłocie 23/18



BRONOWICE  
ATAL

### BUDYNEK 92




Mieszkanie TRZYPOKOJOWE

PIĘTRO 1

#### MIESZKANIE 92.1.06

[m<sup>2</sup>]

|                              |                              |                            |
|------------------------------|------------------------------|----------------------------|
| 01                           | KOMUNIKACJA                  | 4,81                       |
| 02                           | GARDEROBA                    | 3,38                       |
| 03                           | POKÓJ Z ANEKSEM<br>KUCHENNYM | 19,53                      |
| 04                           | ŁAZIENKA                     | 4,57                       |
| 05                           | POKÓJ 1                      | 12,30                      |
| 06                           | POKÓJ 2                      | 10,13                      |
| <b>POWIERZCHNIA UŻYTKOWA</b> |                              | <b>54,72 m<sup>2</sup></b> |
| 07                           | BALKON 1                     | 3,51                       |
| 08                           | BALKON 2                     | 2,92                       |

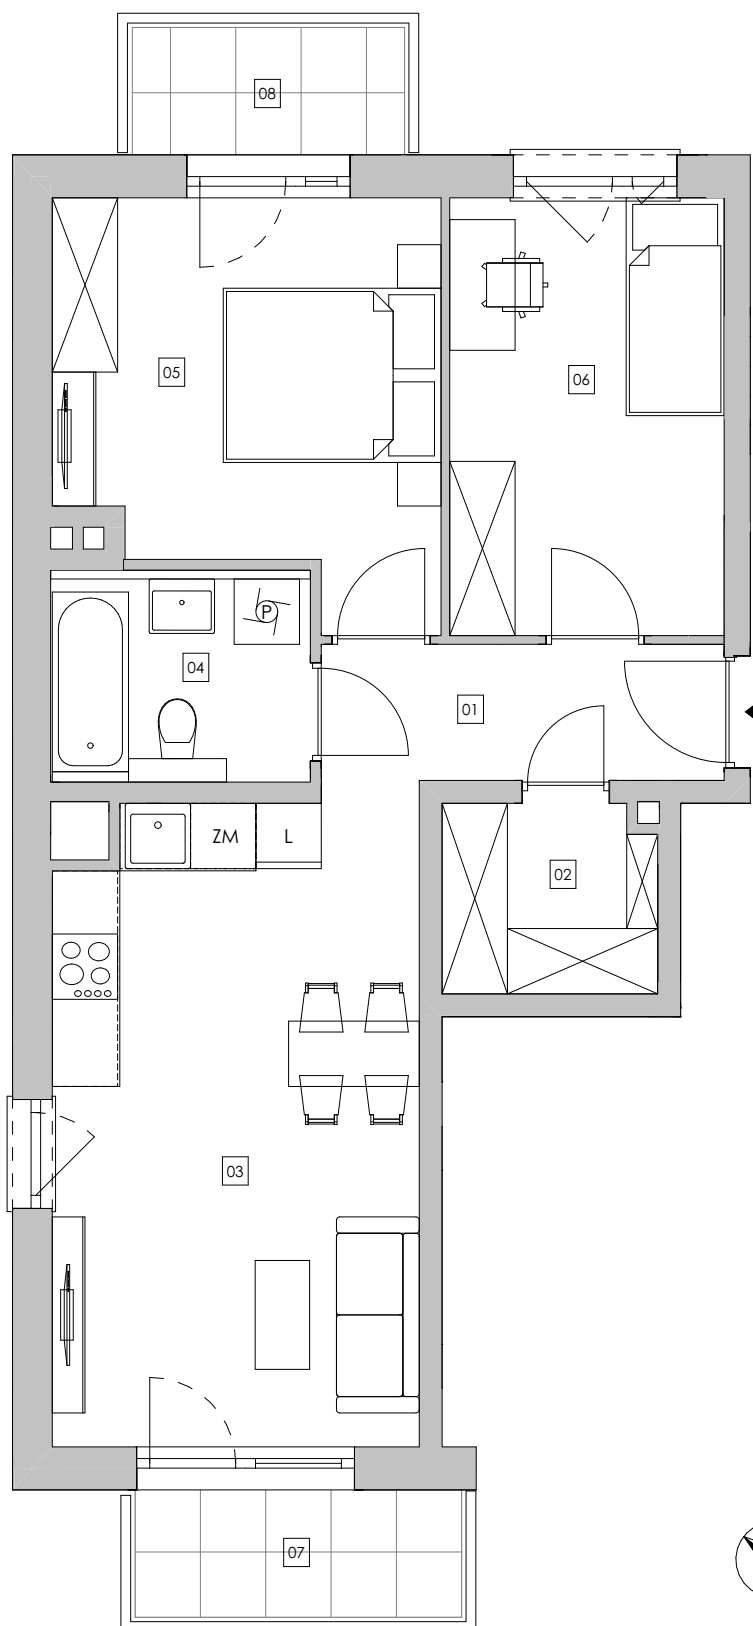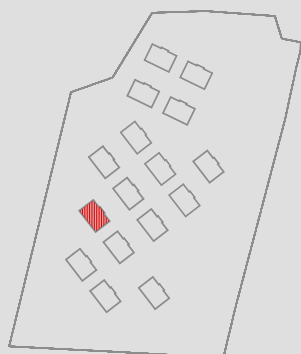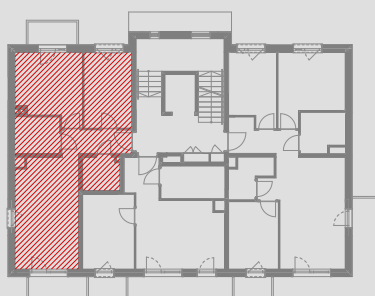

1. Wymiary pomieszczeń, lokalizację przyborów sanitarnych i inne podano na podstawie projektu budowlanego. W toku budowy mogą wystąpić różnice w stosunku do projektu, wynikające ze specyfiki prac budowlanych.

2. Powierzchnia użytkowa jest obliczona w świetle pionowych przegród w stanie wykończonym, na poziomie podłogi, bez uwzględnienia listew przypodłogowych, progów itp.

3. Powierzchnia lokali oraz pomieszczeń określona jest na podstawie rozporządzenia Ministra Rozwoju w sprawie szczegółowego zakresu i formy projektu budowlanego z dnia 11 września 2020 r. oraz przy uwzględnieniu treści Polskiej Normy PN-ISO 9836:2022-07.