



ZESPÓŁ ZABUDOWY MIESZKANIOWEJ WIELORODZINNEJ

ul. Telefoniczna 15, 15A, 17 Łódź
działka nr 121, obr. S-3



www.atalaura.pl

e-mail: doklodz@atal.pl

telefon: (+48) 42 632 23 43; (+48) 632 90 57



ATAL S.A. Biuro Sprzedaży Mieszkań, 91-728 Łódź, ul. Telefoniczna 17, lok. 23

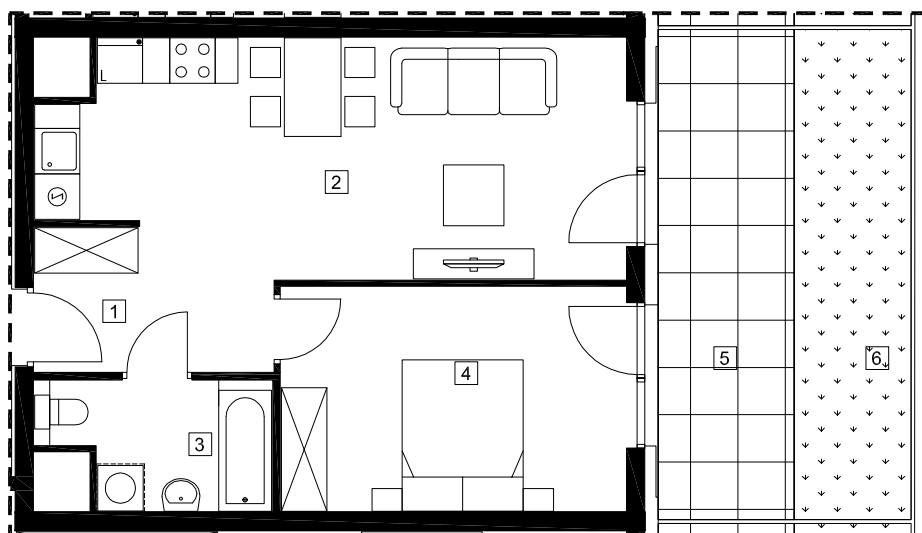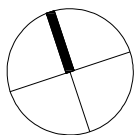

SKALA 1:100

MIESZKANIE 2-0-08

PARTER

1	przedpokój	3,87 m ²
2	pokój dzienny z aneksem kuchennym	24,18 m ²
3	łazienka	4,65 m ²
4	syplalnia	13,56 m ²
POWIERZCHNIA UŻYTKOWA		46,26 m²
5	taras	10,46 m ²
6	ogródek	9,99 m ²



1. Wymiary pomieszczeń, lokalizację przyborów sanitarnych i inne podano na podstawie projektu budowlanego. Podczas budowy mogą wystąpić różnice w stosunku do stanu wynikającego z projektu, właściwe dla specyfiki prac budowlanych.
2. Powierzchnia jest obliczona w świetle pionowych przegród w stanie wykończonym, przy uwzględnieniu tynków i okładzin o grubości 1,5cm, na poziomie podłogi oraz bez uwzględnienia listew przypodłogowych, progów itp. Wymiary są podane w stanie bez wykończenia.
3. Powierzchnia użytkowa lokali określona jest na podstawie rozporządzenia Ministra Rozwoju w sprawie szczegółowego zakresu i formy projektu budowlanego z dnia 11 września 2020 r. oraz przy uwzględnieniu treści Polskiej Normy PN-ISO 9836:2022