



ZESPÓŁ ZABUDOWY MIESZKANIOWEJ WIELORODZINNEJ

ul. Telefoniczna 15, 15A, 17 Łódź
działka nr 121, obr. S-3

www.atalaura.pl

e-mail: doklodz@atal.pl

telefon: (+48) 42 632 23 43; (+48) 632 90 57

ATAL S.A. Biuro Sprzedaży Mieszkań, 91-728 Łódź, ul. Telefoniczna 17, lok. 23




ul. Telefoniczna 15, 15A, 17 Łódź
działka nr 121, obr. S-3

www.atalaura.pl

e-mail: doklodz@atal.pl


telefon: (+48) 42 632 23 43; (+48) 632 90 57

ATAL S.A. Biuro Sprzedaży Mieszkań, 91-728 Łódź, ul. Telefoniczna 17, lok. 23

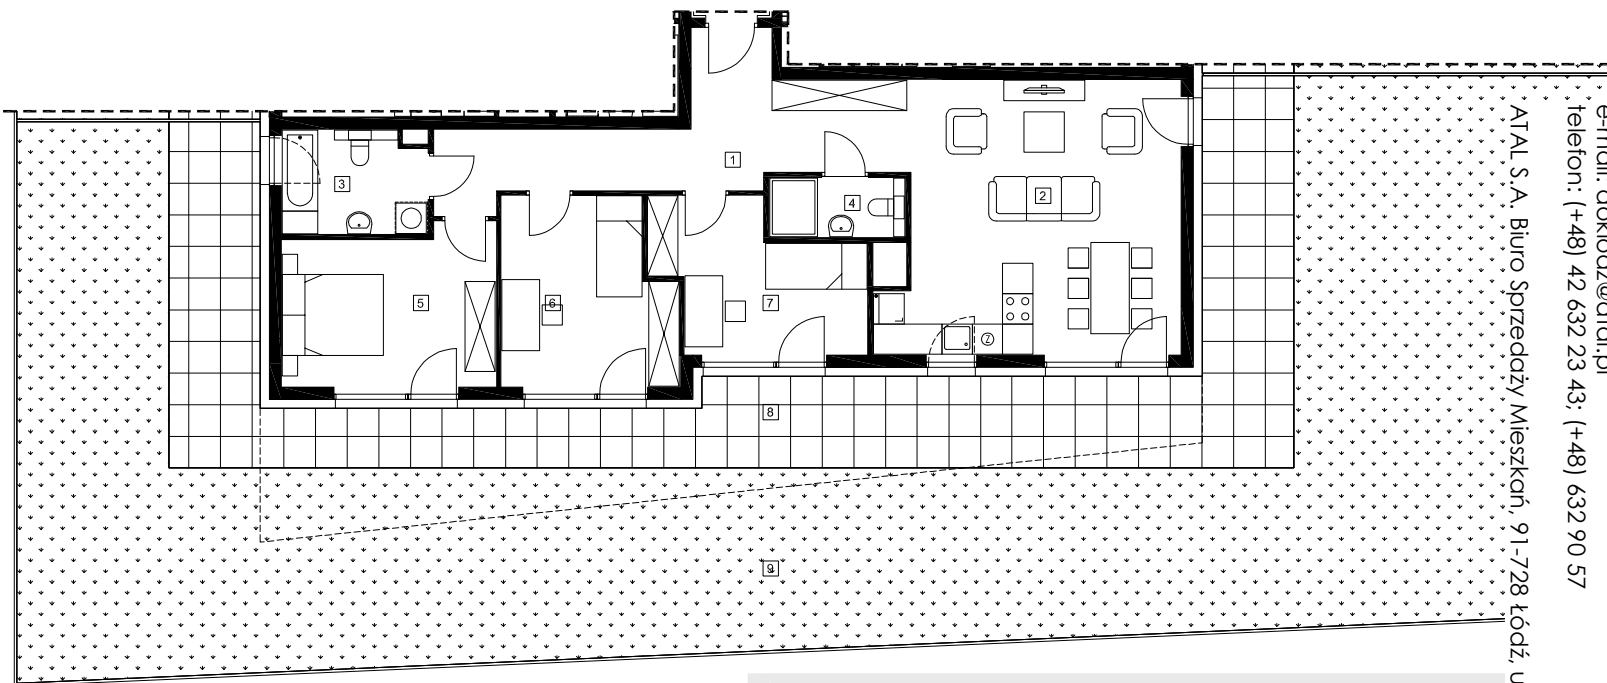

MIESZKANIE 3-0-08

	PARTER
1 przedpokój	11,87 m ²
2 pokój dzienny z aneksem kuchennym	34,82 m ²
3 łazienka	5,66 m ²
4 łazienka	3,10 m ²
5 sypialnia	12,71 m ²
6 sypialnia	12,13 m ²
7 sypialnia	10,66 m ²
POWIERZCHNIA UŻYTKOWA	90,95 m²
8 taras	52,65 m ²
9 ogródek	180,89 m ²

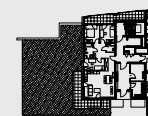

- Wymiary pomieszczeń, lokalizację przyborów sanitarnych i inne podano na podstawie projektu budowlanego. W trakcie budowy mogą wystąpić różnice w stosunku do stanu wynikającego z projektu, właściwe dla specyfiki prac budowlanych.
- Powierzchnia jest obliczona w świetle pionowych przegród w stanie wykończonym, przy uwzględnieniu tynków i okładzin o grubości 1,5cm, na poziomie podłogi oraz bez uwzględnienia listew przypodłogowych, progów itp. Wymiary są podane w stanie bez wykończenia.
- Powierzchnia użytkowa lokali określona jest na podstawie rozporządzenia Ministra Rozwoju w sprawie szczegółowego zakresu i formy projektu budowlanego z dnia 11 września 2020 r. oraz przy uwzględnieniu treści Polskiej Normy PN-ISO 9836:2022.