



ZESPÓŁ ZABUDOWY MIESZKANIOWEJ WIELORODZINNEJ


ul. Telefoniczna 15, 15A, 17 Łódź
działka nr 121 obr. S-3

www.atalaura.pl

e-mail: doklodz@atal.pl

telefon: (+48) 42 632 23 43; (+48) 632 90 57

ATAL S.A. Biuro Sprzedaży Mieszkań, 91-728 Łódź, ul. Telefoniczna 17, lok. 23

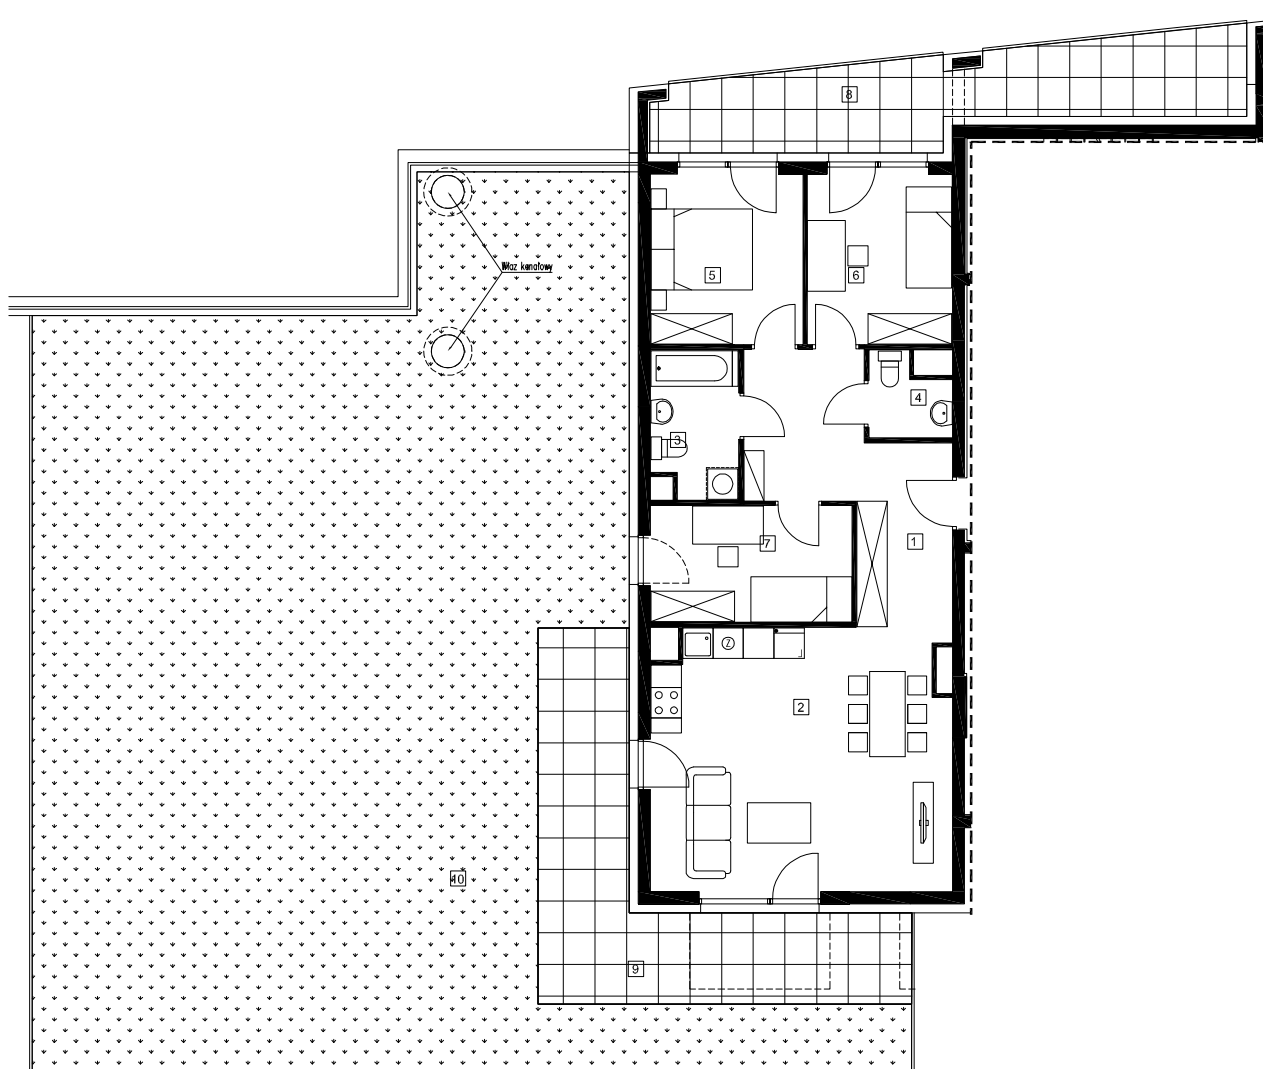


SKALA 1:150

MIESZKANIE 3-0-01

PARTER

1	przedpokój	13,81 m ²
2	pokój dzienny z aneksem kuchennym	29,91 m ²
3	łazienka	4,76 m ²
4	wc	2,25 m ²
5	sypialnia	10,05 m ²
6	sypialnia	9,55 m ²
7	sypialnia	9,11 m ²
POWIERZCHNIA UŻYTKOWA		79,44 m²
8	loggia	18,78 m ²
9	taras	20,89 m ²
10	ogródek	180,42 m ²

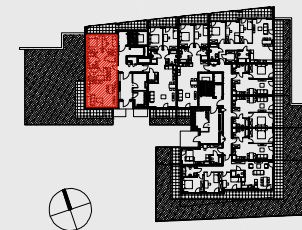

1. Wymiary pomieszczeń, lokalizację przyborów sanitarnych i inne podano na podstawie projektu budowlanego. W trakcie budowy mogą wystąpić różnice w stosunku do stanu wynikającego z projektu, właściwe dla specyfiki prac budowlanych.
2. Powierzchnia jest obliczona w świetle pionowych przegród w stanie wykończonym, przy uwzględnieniu tynków i okładzin o grubości 1,5cm, na poziomie podłogi oraz bez uwzględnienia listew przypodłogowych, progów itp. Wymiary są podane w stanie bez wykończenia.
3. Powierzchnia użytkowa lokali określona jest na podstawie rozporządzenia Ministra Rozwoju w sprawie szczegółowego zakresu i formy projektu budowlanego z dnia 11 września 2020 r. oraz przy uwzględnieniu treści Polskiej Normy PN-ISO 9836:2022.