




ZESPÓŁ ZABUDOWY MIESZKANIOWEJ WIELORODZINNEJ

ul. Telefoniczna 15, 15A, 17 Łódź
działka nr 121, obr. S-3

www.atalaura.pl
e-mail: doklodz@atal.pl
telefon: (+48) 42 632 23 43; (+48) 632 90 57


ATAL S.A. Biuro Sprzedaży Mieszkań, 91-728 Łódź, ul. Telefoniczna 17, lok. 23

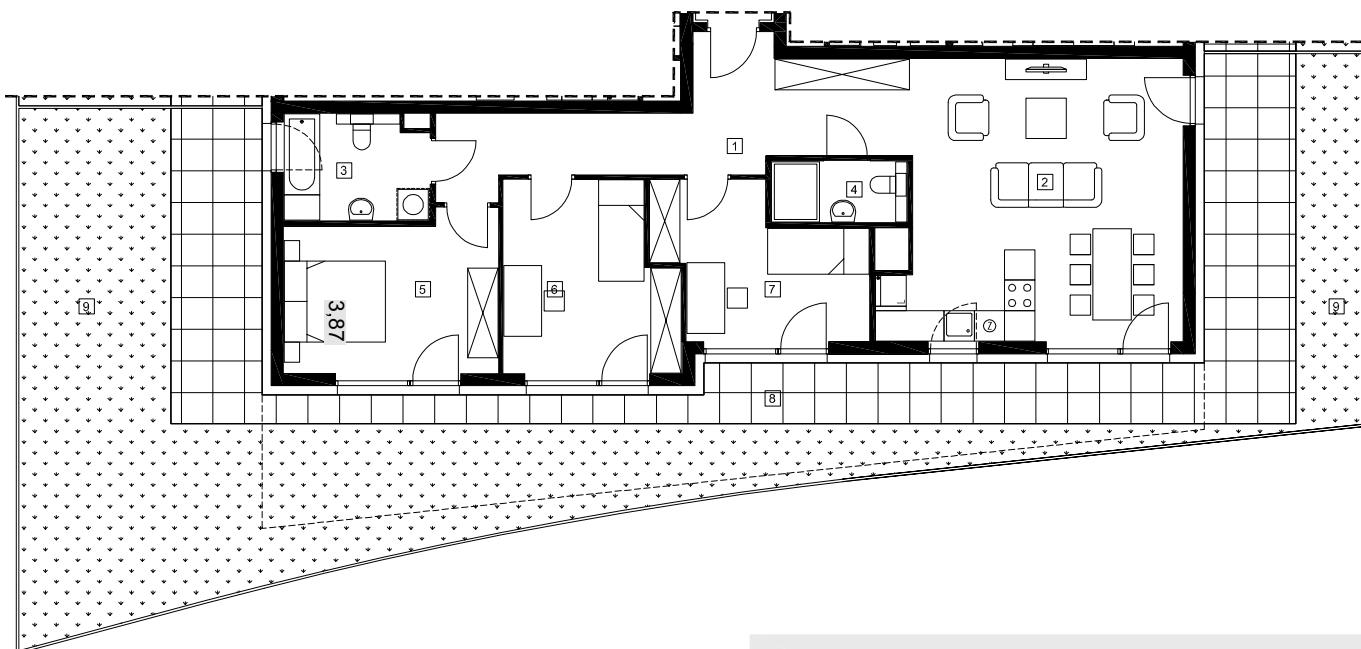

SKALA 1:150

MIESZKANIE 2-0-09

	PARTER
1 przedpokój	11,19 m ²
2 pokój dzienny z aneksem kuchennym	35,77 m ²
3 łazienka	5,79 m ²
4 łazienka	3,18 m ²
5 sypialnia	12,79 m ²
6 sypialnia	12,24 m ²
7 sypialnia	10,82 m ²
POWIERZCHNIA UŻYTKOWA	91,78 m²
8 taras	52,92 m ²
9 ogródek	77,14 m ²

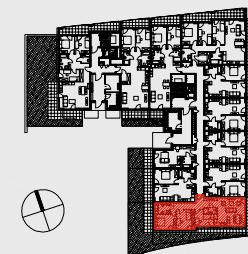

1. Wymiary pomieszczeń, lokalizację przyrządów sanitarnych i inne podano na podstawie projektu budowlanego. W trakcie budowy mogą wystąpić różnice w stosunku do stanu wynikającego z projektu, właściwe dla specyfiki prac budowlanych.
2. Powierzchnia jest obliczona w świetle pionowych przegród w stanie wykończonym, przy uwzględnieniu tynków i okładzin o grubości 1,5cm, na poziomie podłogi oraz bez uwzględnienia listew przypodłogowych, progów itp. Wymiary są podane w stanie bez wykończenia.
3. Powierzchnia użytkowa lokali określona jest na podstawie rozporządzenia Ministra Rozwoju w sprawie szczegółowego zakresu i formy projektu budowlanego z dnia 11 września 2020 r. oraz przy uwzględnieniu treści Polskiej Normy PN-ISO 9836:2022.