



BUDYNKI MIESZKALNE WIELORODZINNE 5, 6, 7, 8

ul. Bielicowa, Poznań 61-612
dz. nr : 513/105, obręb: Naramowice




www.naramowiceodnova.pl

e-mail: bsmpoznan@atal.pl

telefon: (+48) 609 590 025


ATAL S.A. Biuro Sprzedaży Mieszkań, 61-105 Poznań, ul. Chwaliszewo 62, lok. U1

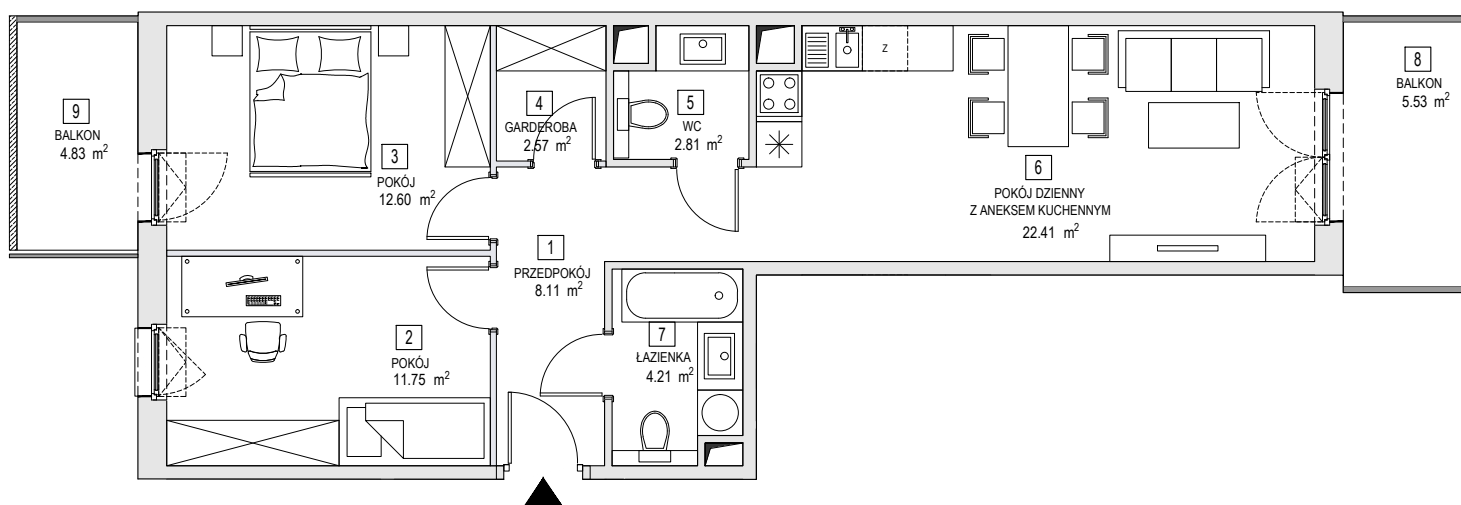

MIESZKANIE 6D-1-1

1 PIĘTRO

1	PRZEDPOKÓJ	8.11 m ²
2	POKÓJ	11.75 m ²
3	POKÓJ	12.60 m ²
4	GARDEROBA	2.57 m ²
5	WC	2.81 m ²
6	POKÓJ DZIENNY Z ANEKSEM KUCHENNYM	22.41 m ²
7	ŁAZIENKA	4.21 m ²
POWIERZCHNIA UŻYTKOWA:		64.46 m²
8	BALKON	5.53 m ²
9	BALKON	4.83 m ²

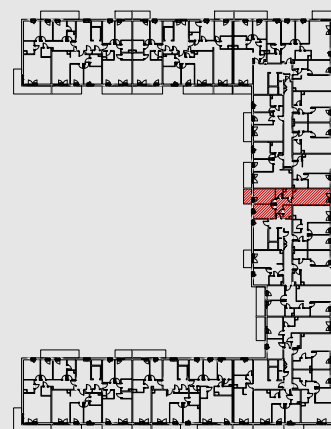

1. Wymiary pomieszczeń, lokalizację przyborów sanitarnych i inne podano na podstawie projektu budowlanego. W trakcie budowy mogą wystąpić różnice w stosunku do stanu wynikającego z projektu, właściwe dla specyfiki prac budowlanych.
2. Powierzchnia jest obliczona w świetle pionowych przegród w stanie wykończonym, przy uwzględnieniu tynków i okładzin o grubości 1,5cm, na poziomie podłogi bez uwzględnienia listew przypodłogowych, progów itp. Wymiary są podane w stanie bez wykończenia.
3. Powierzchnia lokali oraz pomieszczeń określona jest na podstawie rozporządzenia Ministra Rozwoju w sprawie szczegółowego zakresu i formy projektu budowlanego z dnia 11 września 2020 r. oraz przy uwzględnieniu treści Polskiej Normy PN-ISO 9836:2015.