




SKALA 1:150

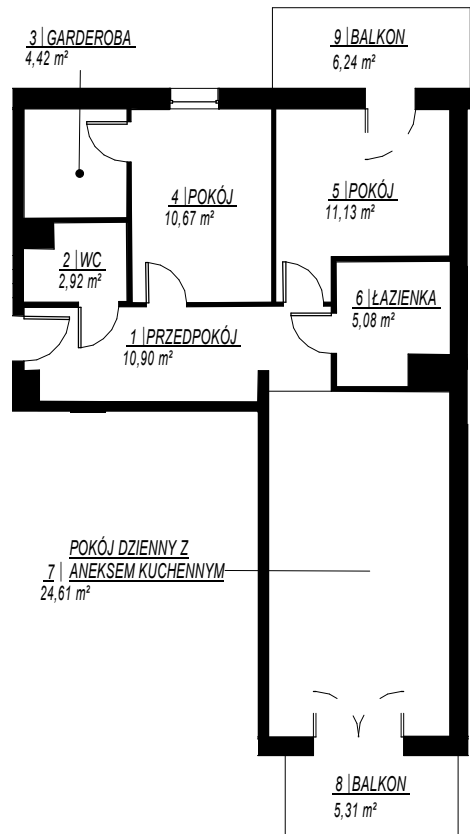

SZKIC ORIENTACYJNY

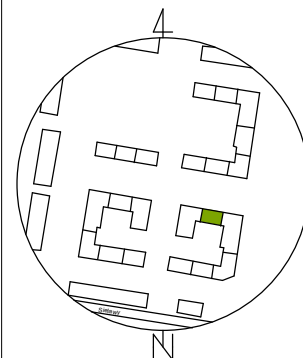

RZUT KONDYGNACJI 4

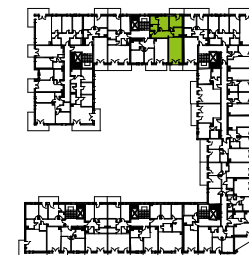

SKALA: 1:2000

| NR                       | NAZWA POMIESZCZENIA               | POW. [m <sup>2</sup> ] |
|--------------------------|-----------------------------------|------------------------|
| <b>Lokal mieszkalny</b>  |                                   |                        |
| 1                        | PRZEDPOKÓJ                        | 10,90                  |
| 2                        | WC                                | 2,92                   |
| 3                        | GARDEROBA                         | 4,42                   |
| 4                        | POKÓJ                             | 10,67                  |
| 5                        | POKÓJ                             | 11,13                  |
| 6                        | ŁAZIENKA                          | 5,08                   |
| 7                        | POKÓJ DZIENNY Z ANEKSEM KUCHENNYM | 24,61                  |
| <b>Suma powierzchni:</b> |                                   | <b>69,73</b>           |
| 8                        | BALKON                            | 5,31 m <sup>2</sup>    |
| 9                        | BALKON                            | 6,24 m <sup>2</sup>    |

W świetle art. 2 ust. 2 ustawy z dnia 24 czerwca 1994r. o własności lokali (Dz.U. poz. 1048 z 2021 r.) lokal mieszkalny nr 10 usytuowany na kondygnacji 4 w budynku przy ul. Bielkowej 12A w Poznaniu jest samodzielnym lokalem i pod względem technicznym spełnia wymogi stawiane pomieszczeniom przeznaczonym na stały pobyt dla ludzi. Numeracja budynku jest zgodna z ewidencją gruntów i budynków Miasta Poznania prowadzoną przez ZGiKM GEOPOZ.

**GEOCARTIS Sp. z o.o. Sp. k.**  
**USŁUGI GEODEZYJNE I KARTOGRAFICZNE**  
 ul. Wilczak 12H, 61-623 Poznań  
 Tel. kom. 600 144 193, 608 443 789  
 Tel./Fax (61) 221 78 30. REGON 301192529  
 NIP 782-248-10-93 KRS 0000652702

**GEODETA UPRAWNIONY**

*mgr inż. Mariusz Adamczak*  
 UPRAWNIENIA ZAWODOWE NR 19234

UWAGA: Powierzchnia użytkowa lokalu została obliczona na podstawie bezpośredniego pomiaru i jest zgodna z Ustawą z dnia 21 czerwca 2001 r. o ochronie praw lokatorów, mieszkaniowym zasobie gminy i o zmianie Kodeksu cywilnego.