




SKALA 1:150

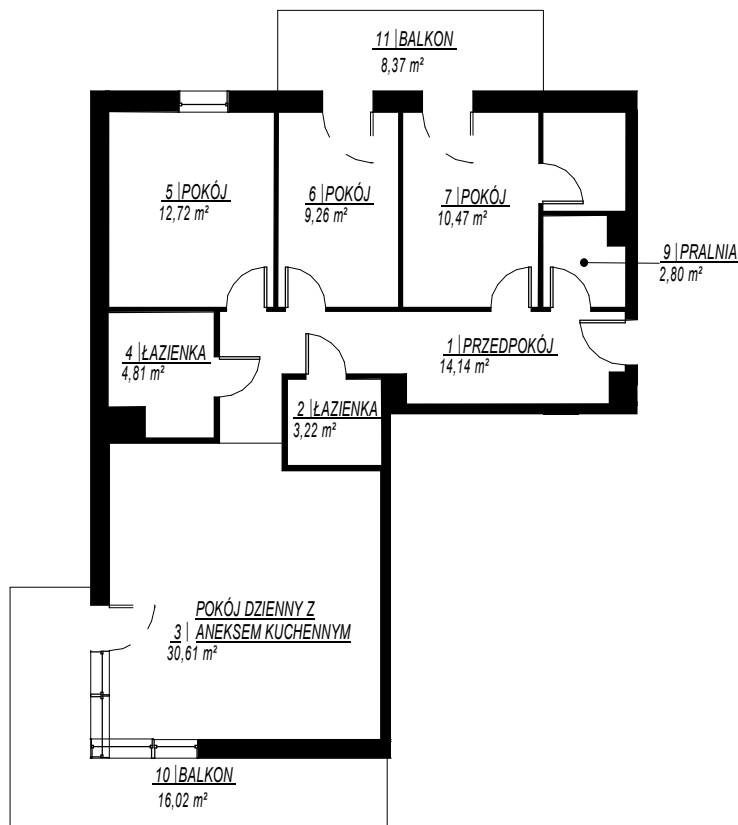

SZKIC ORIENTACYJNY

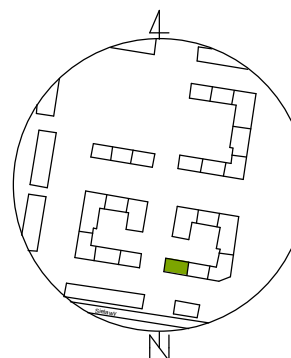

RZUT KONDYGNACJI 3

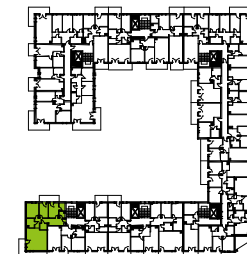

SKALA: 1:2000

NR	NAZWA POMIESZCZENIA	POW. [m²]
Lokal mieszkalny		
1	PRZEDPOKÓJ	14,14
2	ŁAZIENKA	3,22
3	POKÓJ DZIENNY Z ANEKSEM KUCHENNYM	30,61
4	ŁAZIENKA	4,81
5	POKÓJ	12,72
6	POKÓJ	9,26
7	POKÓJ	10,47
8	GARDEROBA	3,27
9	PRALNIA	2,80
		91,30
Pom. przynależne		
8-F.KL.17	KOM. LOK.	5,38
		5,38
Suma powierzchni:		96,68
10	BALKON	16,02 m²
11	BALKON	8,37 m²

GEOCARTIS Sp. z o.o. Sp. k.
USŁUGI GEODEZYJNE I KARTOGRAFICZNE

ul. Wilczak 12H, 61-623 Poznań

Tel. kom. 600 144 193, 608 443 789

Tel./Fax (61) 221 78 30. REGON 301192529

NIP 782-248-10-93 KRS 0000652702

GEODETA UPRAWNIONY


mgr inż. Mariusz Adamczak
UPRAWNIENIA ZAWODOWE NR 19234

UWAGA: Powierzchnia użytkowa lokalu została obliczona na podstawie bezpośredniego pomiaru i jest zgodna z Ustawą z dnia 21 czerwca 2001 r. o ochronie praw lokatorów, mieszkaniowym zasobie gminy i o zmianie Kodeksu cywilnego.


Do lokalu mieszkalnego przynależy komórka lokatorska nr 8-F.KL.17 przy ul. Bielkowej 12

W świetle art. 2 ust. 2 ustawy z dnia 24 czerwca 1994r. o własności lokali (Dz.U. poz. 1048 z 2021 r.) lokal mieszkalny nr 9 usytuowany na kondygnacji 3 w budynku przy ul. Bielkowej 12E w Poznaniu jest samodzielnym lokalem i pod względem technicznym spełnia wymogi stawiane pomieszczeniom przeznaczonym na stały pobyt dla ludzi. Numeracja budynku jest zgodna z ewidencją gruntów i budynków Miasta Poznania prowadzoną przez ZGiKM GEOPOZ.


SKALA 1:100

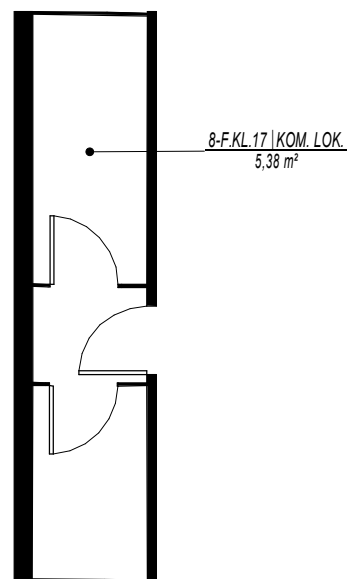

SZKIC ORIENTACYJNY

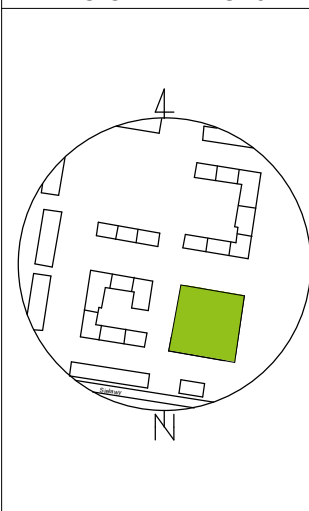

RZUT KONDYGNACJI -1

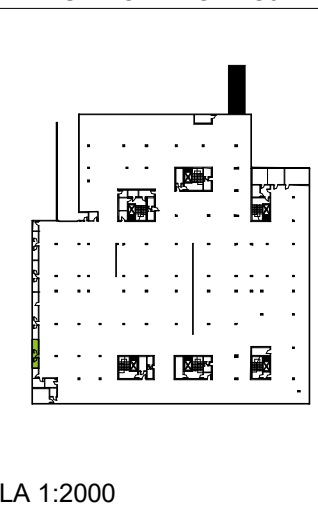

NR	NAZWA POMIESZCZENIA	POW. [m²]
Pom. przynależne		
8-F.KL.17	KOM. LOK.	5,38
Suma powierzchni:		5,38

Komórka lokatorska przynależy do lokalu mieszkalnego nr 9 przy ul. Bielkowej 12E

GEOCARTIS Sp. z o.o. Sp. k.
USŁUGI GEODEZYJNE I KARTOGRAFICZNE
 ul. Wilczak 12H, 61-623 Poznań
 Tel. kom. 600 144 193, 608 443 789
 Tel./Fax (61) 221 78 30. REGON 301192529
 NIP 782-248-10-93 KRS 0000652702

GEODETA UPRAWNIONY

mgr inż. Mariusz Adamczak
 UPRAWNIENIA ZAWODOWE NR 19234

UWAGA: Powierzchnia użytkowa lokalu została obliczona na podstawie bezpośredniego pomiaru i jest zgodna z Ustawą z dnia 21 czerwca 2001 r. o ochronie praw lokatorów, mieszkaniowym zasobie gminy i o zmianie Kodeksu cywilnego.