




SKALA 1:100

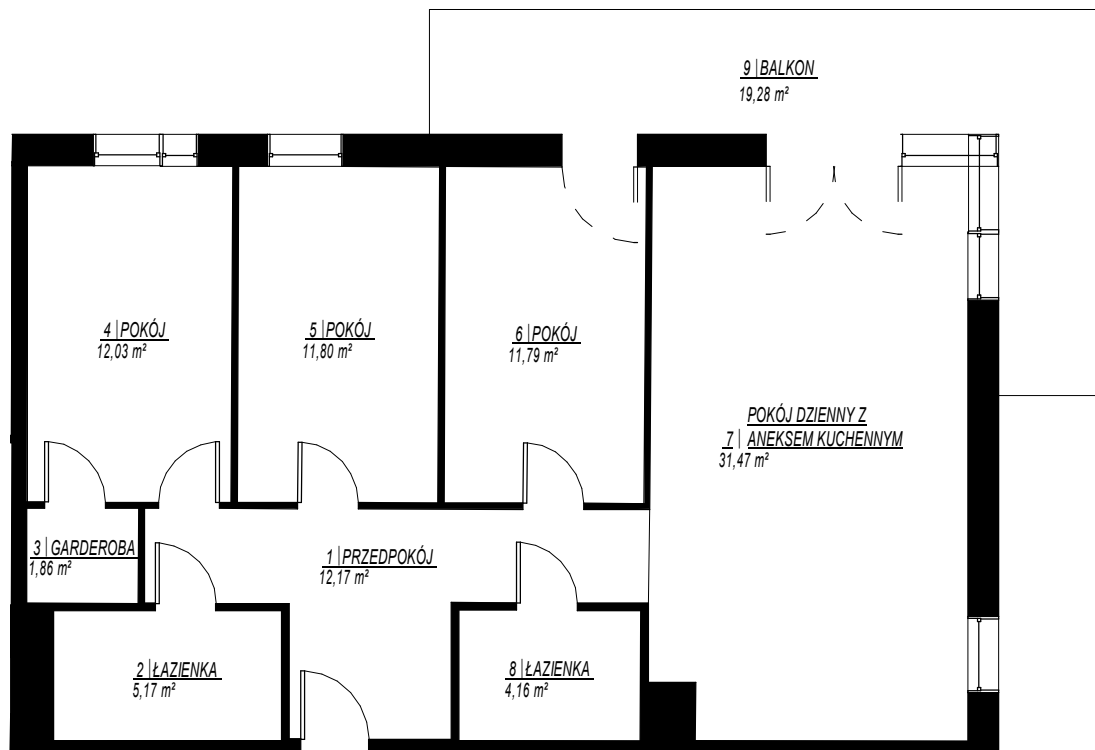

SZKIC ORIENTACYJNY

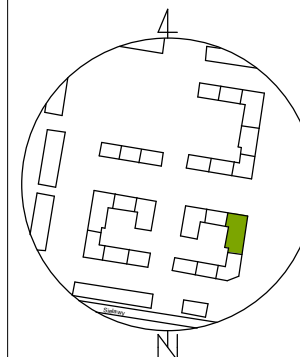

RZUT KONDYGNACJI 2

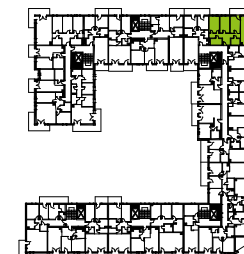

SKALA: 1:2000

| NR                       | NAZWA POMIESZCZENIA               | POW. [m <sup>2</sup> ] |
|--------------------------|-----------------------------------|------------------------|
| <b>Lokal mieszkalny</b>  |                                   |                        |
| 1                        | PRZEDPOKÓJ                        | 12,17                  |
| 2                        | ŁAZIENKA                          | 5,17                   |
| 3                        | GARDEROBA                         | 1,86                   |
| 4                        | POKÓJ                             | 12,03                  |
| 5                        | POKÓJ                             | 11,80                  |
| 6                        | POKÓJ                             | 11,79                  |
| 7                        | POKÓJ DZIENNY Z ANEKSEM KUCHENNYM | 31,47                  |
| 8                        | ŁAZIENKA                          | 4,16                   |
| <b>Suma powierzchni:</b> |                                   | <b>90,45</b>           |
| 9                        | BALKON                            | 19,28 m <sup>2</sup>   |

**GEOCARTIS Sp. z o.o. Sp. k.**  
**USŁUGI GEODEZYJNE I KARTOGRAFICZNE**  
 ul. Wilczak 12H, 61-623 Poznań  
 Tel. kom. 600 144 193, 608 443 789  
 Tel./Fax (61) 221 78 30. REGON 301192529  
 NIP 782-248-10-93 KRS 0000652702

**GEODETA UPRAWNIONY**

mgr inż. Mariusz Adamczak  
UPRAWNIENIA ZAWODOWE NR 19234

W świetle art. 2 ust. 2 ustawy z dnia 24 czerwca 1994r. o własności lokali (Dz.U. poz. 1048 z 2021 r.) lokal mieszkalny nr 11 usytuowany na kondygnacji 2 w budynku przy ul. Bielkowej 12B w Poznaniu jest samodzielnym lokalem i pod względem technicznym spełnia wymogi stawiane pomieszczeniom przeznaczonym na stały pobyt dla ludzi. Numeracja budynku jest zgodna z ewidencją gruntów i budynków Miasta Poznania prowadzoną przez ZGikM GEOPOZ.

UWAGA: Powierzchnia użytkowa lokalu została obliczona na podstawie bezpośredniego pomiaru i jest zgodna z Ustawą z dnia 21 czerwca 2001 r. o ochronie praw lokatorów, mieszkaniowym zasobie gminy i o zmianie Kodeksu cywilnego.