



SKALA 1:100

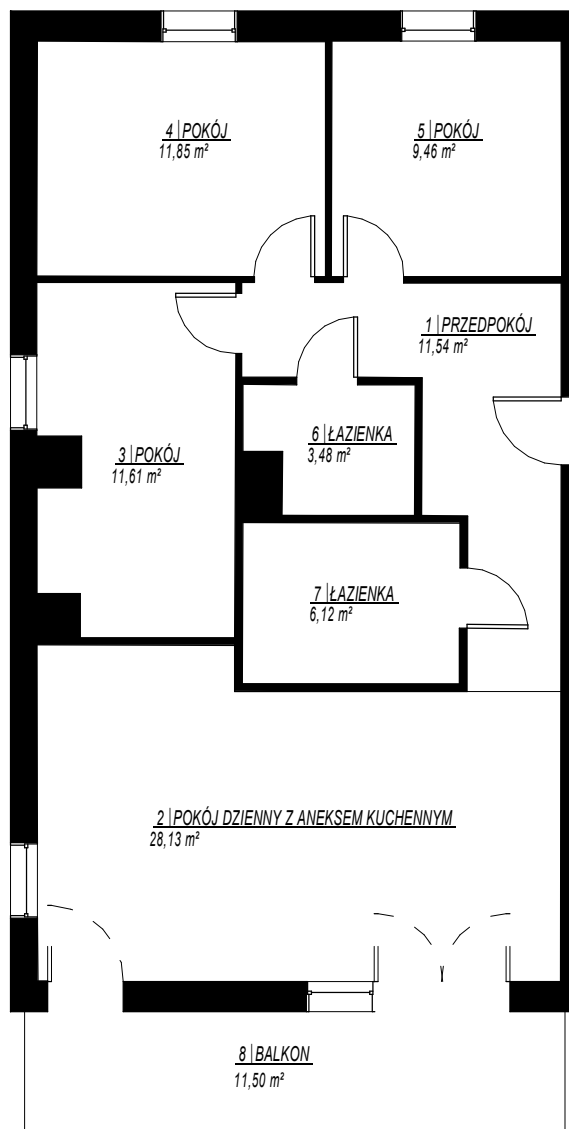


Do lokalu mieszkalnego przynależy komórka lokatorska nr 5-A.KL.7 przy ul. Bielkowej 8

W świetle art. 2 ust. 2 ustawy z dnia 24 czerwca 1994r. o własności lokali (Dz.U. poz. 1048 z 2021 r.) lokal mieszkalny nr 10 usytuowany na kondygnacji 3 w budynku przy ul. Bielkowej 8B w Poznaniu jest samodzielnym lokalem i pod względem technicznym spełnia wymogi stawiane pomieszczeniom przeznaczonym na stały pobyt dla ludzi. Numeracja budynku jest zgodna z ewidencją gruntów i budynków Miasta Poznania prowadzoną przez ZGiKM GEOPOZ.

SZKIC ORIENTACYJNY

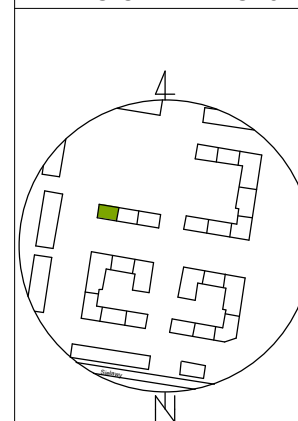

RZUT KONDYGNACJI 3

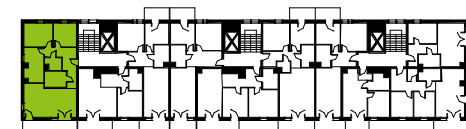

SKALA: 1:1000

NR	NAZWA POMIESZCZENIA	POW. [m²]
Lokal mieszkalny		
1	PRZEDPOKÓJ	11,54
2	POKÓJ DZIENNY Z ANEKSEM KUCHENNYM	28,13
3	POKÓJ	11,61
4	POKÓJ	11,85
5	POKÓJ	9,46
6	ŁAZIENKA	3,48
7	ŁAZIENKA	6,12
		82,19
Pom. przynależne		
5-A.KL.7	KOM. LOK.	3,05
		3,05
Suma powierzchni:		85,24
8	BALKON	11,50 m²


GEOCARTIS Sp. z o.o. Sp. k.
USŁUGI GEODEZYJNE I KARTOGRAFICZNE
ul. Wilczak 12H, 61-623 Poznań
Tel. kom. 600 144 193, 608 443 789
Tel./Fax (61) 221 78 30. REGON 301192529
NIP 782-248-10-93 KRS 0000652702

GEODETA UPRAWNIONY


mgr inż. Mariusz Adamczak
UPRAWNIENIA ZAWODOWE NR 19234

UWAGA: Powierzchnia użytkowa lokalu została obliczona na podstawie bezpośredniego pomiaru i jest zgodna z Ustawą z dnia 21 czerwca 2001 r. o ochronie praw lokatorów, mieszkaniowym zasobie gminy i o zmianie Kodeksu cywilnego.


SKALA 1:100

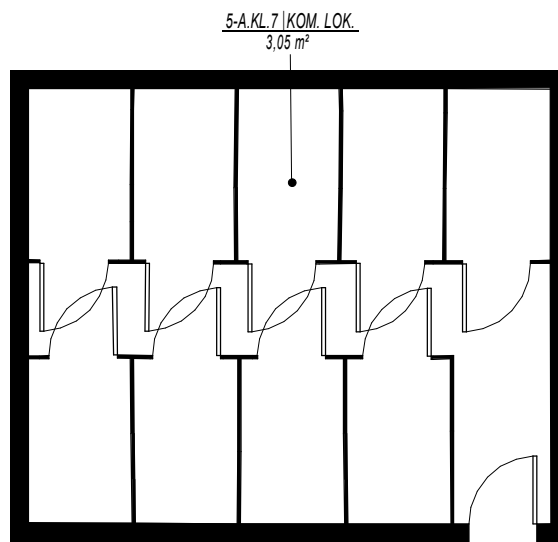

SZKIC ORIENTACYJNY

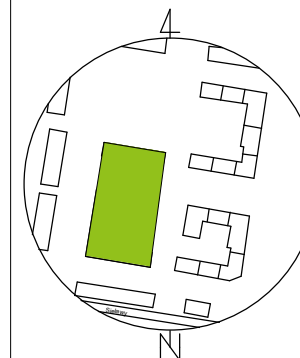

RZUT KONDYGNACJI -1

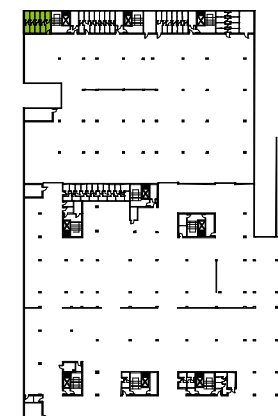

SKALA 1:2000

NR	NAZWA POMIESZCZENIA	POW. [m²]
Pom. przynależne		
5-A.KL.7	KOM. LOK.	3,05
Suma powierzchni:		3,05

Komórka lokatorska przynależy do lokalu mieszkalnego nr 10 przy ul. Bielkowej 8B

GEOCARTIS Sp. z o.o. Sp. k.
 USŁUGI GEODEZYJNE I KARTOGRAFICZNE
 ul. Wilczak 12H, 61-623 Poznań
 Tel. kom. 600 144 193, 608 443 789
 Tel./Fax (61) 221 78 30. REGON 301192529
 NIP 782-248-10-93 KRS 0000652702

GEODETA UPRAWNIONY

 mgr inż. Mariusz Adamczak
 UPRAWNIENIA ZAWODOWE NR 19234

UWAGA: Powierzchnia użytkowa lokalu została obliczona na podstawie bezpośredniego pomiaru i jest zgodna z Ustawą z dnia 21 czerwca 2001 r. o ochronie praw lokatorów, mieszkaniowym zasobie gminy i o zmianie Kodeksu cywilnego.