

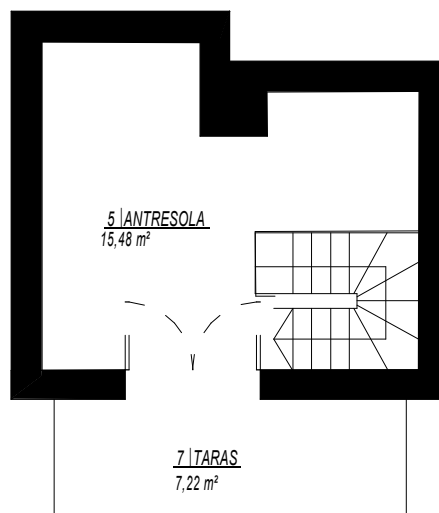



SKALA 1:100

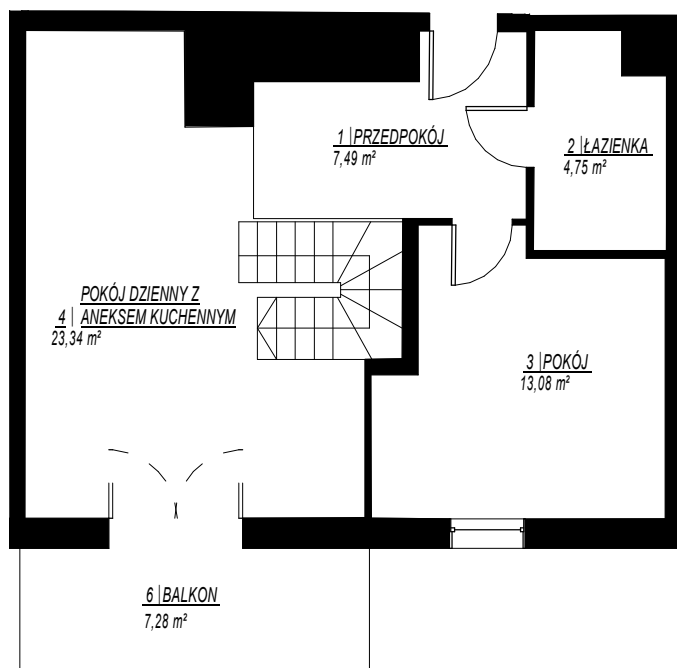

SZKIC ORIENTACYJNY

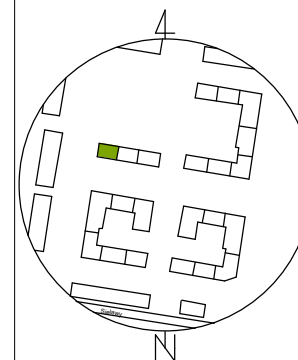

RZUT KONDYGNACJI 5

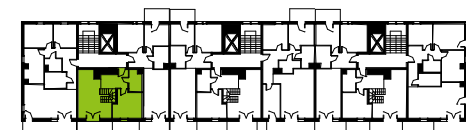

SKALA: 1:1000

| NR                       | NAZWA POMIESZCZENIA               | POW. [m <sup>2</sup> ] |
|--------------------------|-----------------------------------|------------------------|
| <b>Lokal mieszkalny</b>  |                                   |                        |
| 1                        | PRZEDPOKÓJ                        | 7,49                   |
| 2                        | ŁAZIENKA                          | 4,75                   |
| 3                        | POKÓJ                             | 13,08                  |
| 4                        | POKÓJ DZIENNY Z ANEKSEM KUCHENNYM | 23,34                  |
| 5                        | ANTRESOLA                         | 15,48                  |
|                          |                                   | <b>64,14</b>           |
| <b>Pom. przynależne</b>  |                                   |                        |
| 5-A.KL.2                 | KOM. LOK.                         | 2,98                   |
|                          |                                   | <b>2,98</b>            |
| <b>Suma powierzchni:</b> |                                   | <b>67,12</b>           |
| 6                        | BALKON                            | 7,28 m <sup>2</sup>    |
| 7                        | TARAS                             | 7,22 m <sup>2</sup>    |

Do lokalu mieszkalnego przynależy komórka lokatorska nr 5-A.KL.2 przy ul. Bielkowej 8

W świetle art. 2 ust. 2 ustawy z dnia 24 czerwca 1994r. o własności lokali (Dz.U. poz. 1048 z 2021 r.) lokal mieszkalny nr 15 usytuowany na kondygnacji 5 w budynku przy ul. Bielkowej 8B w Poznaniu jest samodzielnym lokalem i pod względem technicznym spełnia wymogi stawiane pomieszczeniom przeznaczonym na stały pobyt dla ludzi. Numeracja budynku jest zgodna z ewidencją gruntów i budynków Miasta Poznania prowadzoną przez ZGikM GEOPOZ.


**GEOCARTIS Sp. z o.o. Sp. k.**  
**USŁUGI GEODEZYJNE I KARTOGRAFICZNE**  
 ul. Wilczak 12H, 61-623 Poznań  
 Tel. kom. 600 144 193, 608 443 789  
 Tel./Fax (61) 221 78 30. REGON 301192529  
 NIP 782-248-10-93 KRS 0000652702

**GEODETA UPRAWNIONY**


mgr inż. Mariusz Adamczak  
 UPRAWNIENIA ZAWODOWE NR 19234

UWAGA: Powierzchnia użytkowa lokalu została obliczona na podstawie bezpośredniego pomiaru i jest zgodna z Ustawą z dnia 21 czerwca 2001 r. o ochronie praw lokatorów, mieszkaniowym zasobie gminy i o zmianie Kodeksu cywilnego.


SKALA 1:100

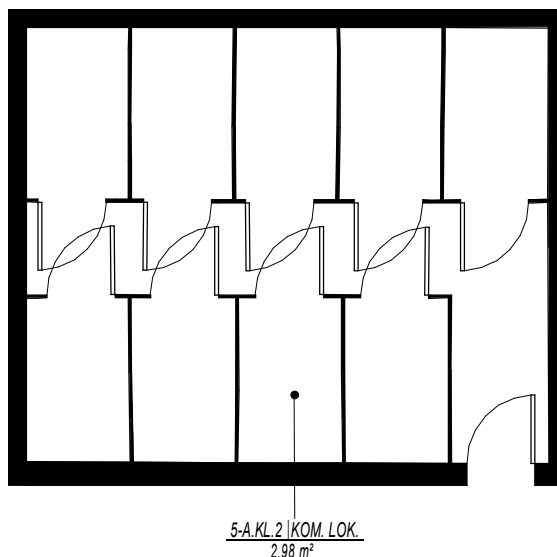

SZKIC ORIENTACYJNY

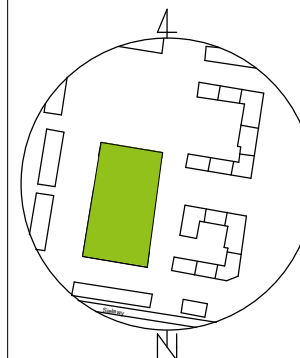

RZUT KONDYGNACJI -1

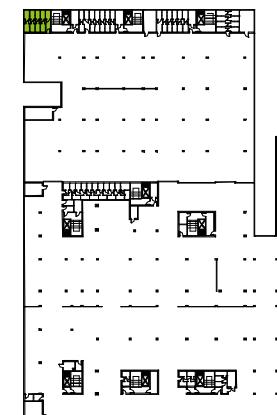

SKALA 1:2000

| NR                       | NAZWA POMIESZCZENIA | POW. [m²]   |
|--------------------------|---------------------|-------------|
| <b>Pom. przynależne</b>  |                     |             |
| 5-A.KL.2                 | KOM. LOK.           | 2,98        |
| <b>Suma powierzchni:</b> |                     | <b>2,98</b> |

**GEOCARTIS Sp. z o.o. Sp. k.**  
 USŁUGI GEODEZYJNE I KARTOGRAFICZNE  
 ul. Wilczak 12H, 61-623 Poznań  
 Tel. kom. 600 144 193, 608 443 789  
 Tel./Fax (61) 221 78 30. REGON 301192529  
 NIP 782-248-10-93 KRS 0000652702

GEODETA UPRAWNIONY

 mgr inż. Mariusz Adamczak  
 UPRAWNIENIA ZAWODOWE NR 19234

Komórka lokatorska przynależy do lokalu mieszkalnego nr 15 przy ul. Bielkowej 8B

UWAGA: Powierzchnia użytkowa lokalu została obliczona na podstawie bezpośredniego pomiaru i jest zgodna z Ustawą z dnia 21 czerwca 2001 r. o ochronie praw lokatorów, mieszkaniowym zasobie gminy i o zmianie Kodeksu cywilnego.