




SKALA 1:150

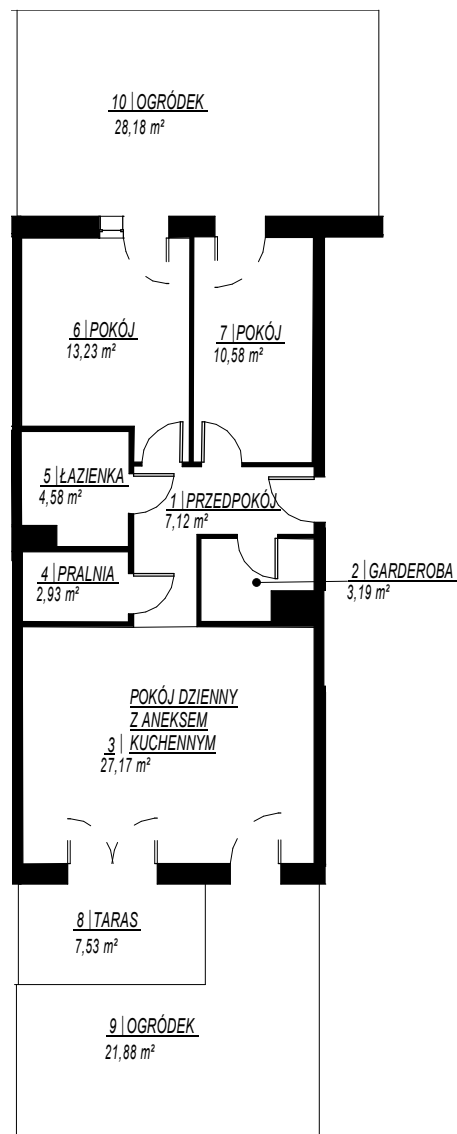

SZKIC ORIENTACYJNY

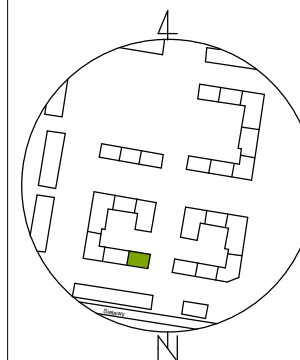

RZUT KONDYGNACJI 1

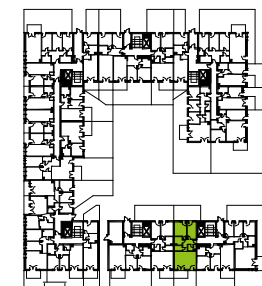

SKALA: 1:2000

NR	NAZWA POMIESZCZENIA	POW. [m²]
Lokal mieszkalny		
1	PRZEDPOKÓJ	7,12
2	GARDEROBA	3,19
3	POKÓJ DZIENNY Z ANEKSEM KUCHENNYM	27,17
4	PRALNIA	2,93
5	ŁAZIENKA	4,58
6	POKÓJ	13,23
7	POKÓJ	10,58
		68,80
Pom. przynależne		
7-F.KL.23	KOM. LOK.	2,63
		2,63
Suma powierzchni:		71,43
8	TARAS	7,53 m²
9	OGRÓDEK	21,88 m²
10	OGRÓDEK	28,18 m²

GEOCARTIS Sp. z o.o. Sp. k.
USŁUGI GEODEZYJNE I KARTOGRAFICZNE
 ul. Wilczak 12H, 61-623 Poznań
 Tel. kom. 600 144 193, 608 443 789
 Tel./Fax (61) 221 78 30. REGON 301192529
 NIP 782-248-10-93 KRS 0000652702

GEODETA UPRAWNIONY


mgr inż. Mariusz Adamczak
 UPRAWNIENIA ZAWODOWE NR 19234

UWAGA: Powierzchnia użytkowa lokalu została obliczona na podstawie bezpośredniego pomiaru i jest zgodna z Ustawą z dnia 21 czerwca 2001 r. o ochronie praw lokatorów, mieszkaniowym zasobie gminy i o zmianie Kodeksu cywilnego.


Do lokalu mieszkalnego przynależy komórka lokatorska nr 7-F.KL.23 przy ul. Bielkowej 10

W świetle art. 2 ust. 2 ustawy z dnia 24 czerwca 1994r. o własności lokali (Dz.U. poz. 1048 z 2021 r.) lokal mieszkalny nr 3 usytuowany na kondygnacji 1 w budynku przy ul. Bielkowej 10E w Poznaniu jest samodzielnym lokalem i pod względem technicznym spełnia wymogi stawiane pomieszczeniom przeznaczonym na stały pobyt dla ludzi. Numeracja budynku jest zgodna z ewidencją gruntów i budynków Miasta Poznania prowadzoną przez ZGikM GEOPOZ.


SKALA 1:100

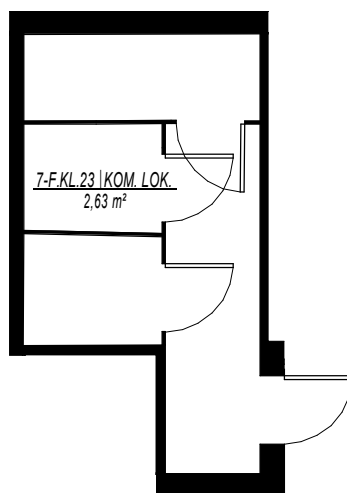

SZKIC ORIENTACYJNY

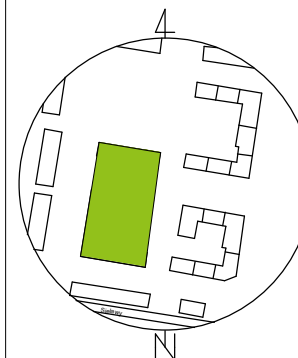

RZUT KONDYGNACJI -1

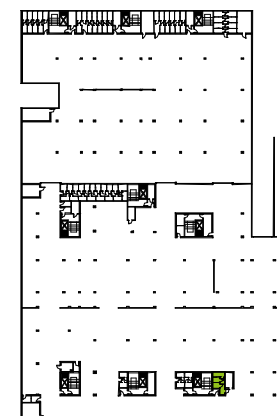

SKALA 1:2000

NR	NAZWA POMIESZCZENIA	POW. [m²]
Pom. przynależne		
7-F.KL.23	KOM. LOK.	2,63
Suma powierzchni:		2,63

GEOCARTIS Sp. z o.o. Sp. k.
USŁUGI GEODEZYJNE I KARTOGRAFICZNE
 ul. Wilczak 12H, 61-623 Poznań
 Tel. kom. 600 144 193, 608 443 789
 Tel./Fax (61) 221 78 30. REGON 301192529
 NIP 782-248-10-93 KRS 0000652702

GEODETA UPRAWNIONY

mgr inż. Mariusz Adamczak
 UPRAWNIENIA ZAWODOWE NR 19234

Komórka lokatorska przynależy do lokalu mieszkalnego nr 3 przy ul. Bielkowej 10E

UWAGA: Powierzchnia użytkowa lokalu została obliczona na podstawie bezpośredniego pomiaru i jest zgodna z Ustawą z dnia 21 czerwca 2001 r. o ochronie praw lokatorów, mieszkaniowym zasobie gminy i o zmianie Kodeksu cywilnego.