




SKALA 1:100

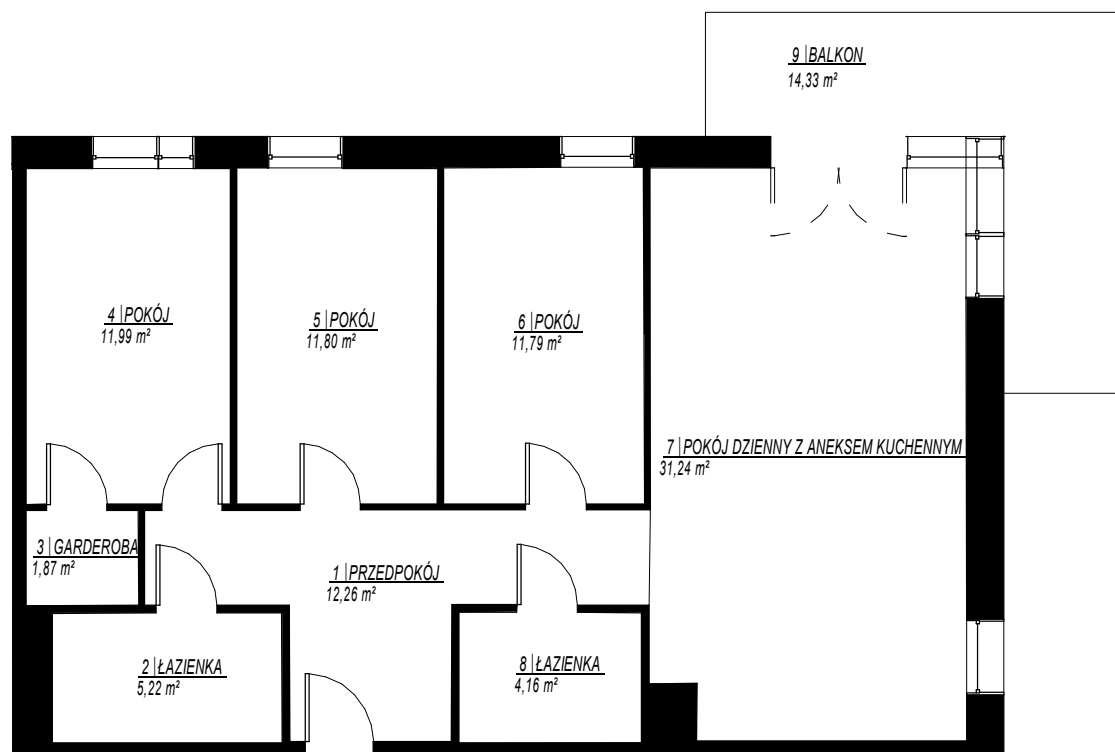

SZKIC ORIENTACYJNY

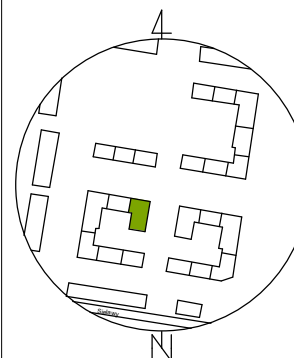

RZUT KONDYGNACJI 2

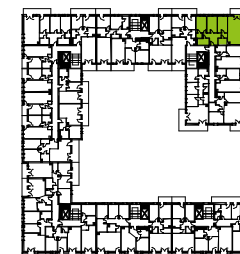

SKALA: 1:2000

| NR                       | NAZWA POMIESZCZENIA               | POW. [m²]    |
|--------------------------|-----------------------------------|--------------|
| <b>Lokal mieszkalny</b>  |                                   |              |
| 1                        | PRZEDPOKÓJ                        | 12,26        |
| 2                        | ŁAZIENKA                          | 5,22         |
| 3                        | GARDEROBA                         | 1,87         |
| 4                        | POKÓJ                             | 11,99        |
| 5                        | POKÓJ                             | 11,80        |
| 6                        | POKÓJ                             | 11,79        |
| 7                        | POKÓJ DZIENNY Z ANEKSEM KUCHENNYM | 31,24        |
| 8                        | ŁAZIENKA                          | 4,16         |
| <b>Suma powierzchni:</b> |                                   | <b>90,33</b> |
| 9                        | BALKON                            | 14,33 m²     |

W świetle art. 2 ust. 2 ustawy z dnia 24 czerwca 1994r. o własności lokali (Dz.U. poz. 1048 z 2021 r.) lokal mieszkalny nr 8 usytuowany na kondygnacji 2 w budynku przy ul. Bielkowej 10 w Poznaniu jest samodzielnym lokalem i pod względem technicznym spełnia wymogi stawiane pomieszczeniom przeznaczonym na stały pobyt dla ludzi. Numeracja budynku jest zgodna z ewidencją gruntów i budynków Miasta Poznania prowadzoną przez ZGikM GEOPOZ.

**GEOCARTIS Sp. z o.o. Sp. k.**  
**USŁUGI GEODEZYJNE I KARTOGRAFICZNE**  
ul. Wilczak 12H, 61-623 Poznań  
Tel. kom. 600 144 193, 608 443 789  
Tel./Fax (61) 221 78 30. REGON 301192529  
NIP 782-248-10-93 KRS 0000652702

**GEODETA UPRAWNIONY**

mgr inż. Mariusz Adamczak  
UPRAWNIENIA ZAWODOWE NR 19234

UWAGA: Powierzchnia użytkowa lokalu została obliczona na podstawie bezpośredniego pomiaru i jest zgodna z Ustawą z dnia 21 czerwca 2001 r. o ochronie praw lokatorów, mieszkaniowym zasobie gminy i o zmianie Kodeksu cywilnego.