



BUDYNKI MIESZKALNE WIELORODZINNE 5, 6 ,7, 8

ul. Bielicowa, Poznań 61-612
dz. nr : 513/105, obręb: Naramowice

www.naramowiceodnova.pl

e-mail: bsmpozn@atal.pl

telefon: (+48) 609 590 025



ATAL S.A. Biuro Sprzedaży Mieszkań, 61-105 Poznań, ul. Chwaliszewo 62, lok. U1



MIESZKANIE 8F-0-3

PARTER

1	PRZEDPOKÓJ	10.29 m ²
2	ŁAZIENKA	3.45 m ²
3	POKÓJ DZIENNY Z ANEKSEM KUCHENNYM	30.03 m ²
4	ŁAZIENKA	4.75 m ²
5	POKÓJ	11.55 m ²
6	POKÓJ	9.30 m ²
7	POKÓJ	9.24 m ²
POWIERZCHNIA UŻYTKOWA:		78.61 m²
8	TARAS	7.40 m ²
9	OGRÓDEK	187.71 m ²

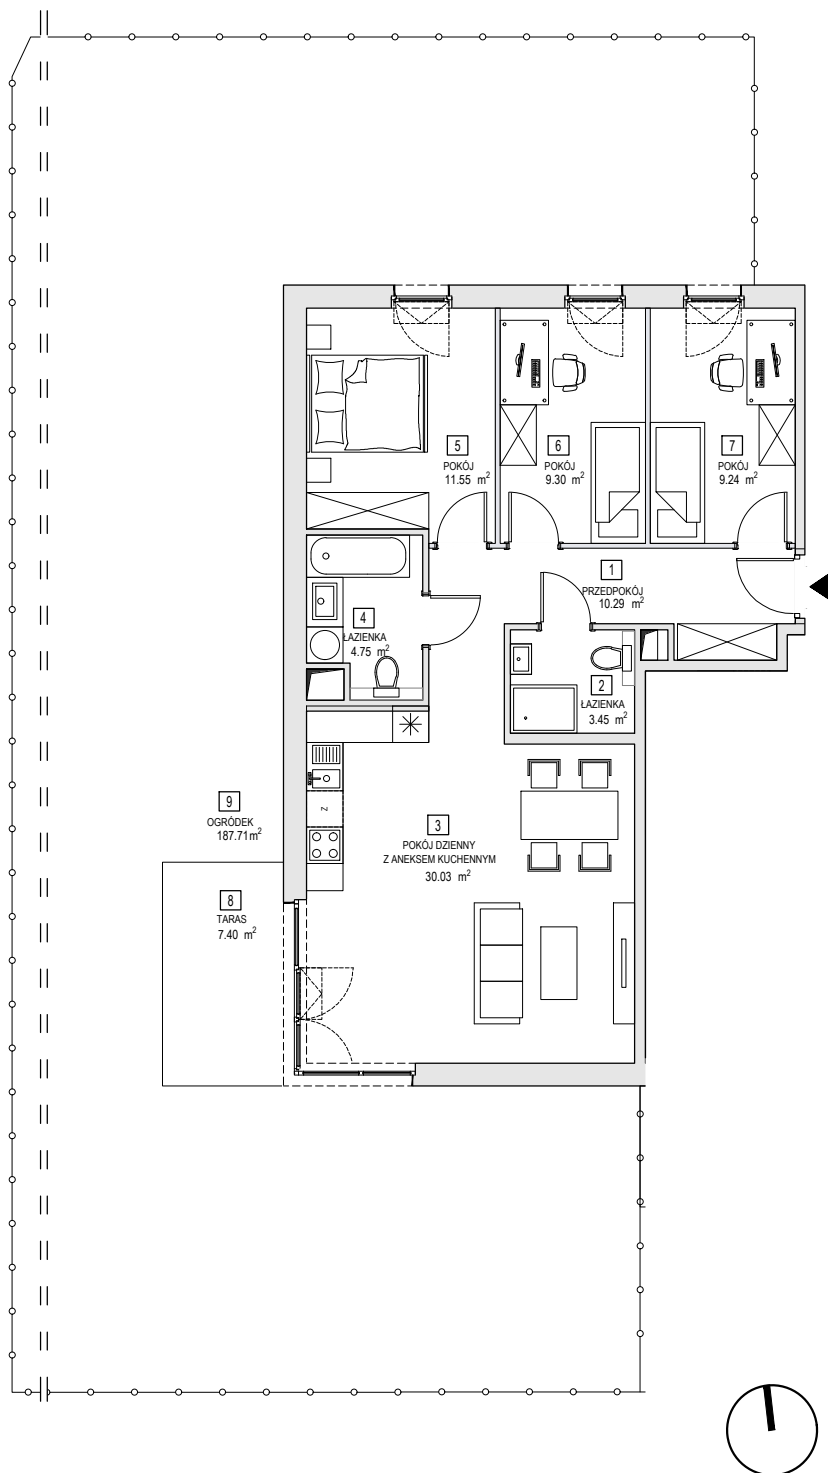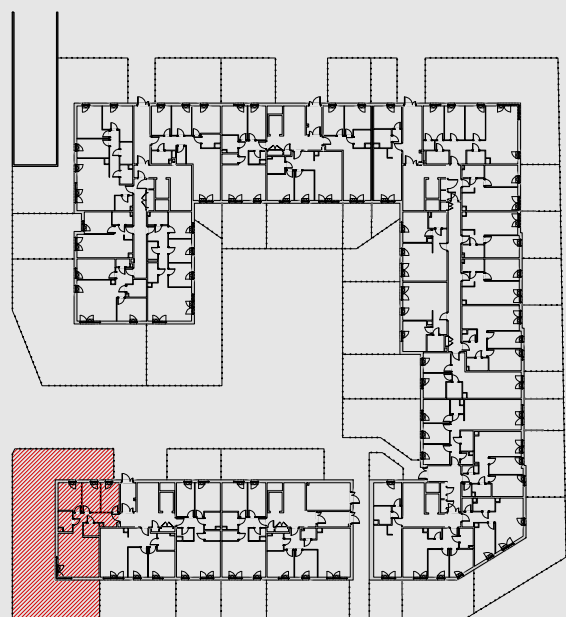

1. Wymiary pomieszczeń, lokalizację przyborów sanitarnych i inne podano na podstawie projektu budowlanego. W trakcie budowy mogą wystąpić różnice w stosunku do stanu wynikającego z projektu, właściwe dla specyfiki prac budowlanych.
2. Powierzchnia jest obliczona w świetle pionowych przegród w stanie wykończonym, przy uwzględnieniu tynków i okładzin o grubości 1,5cm, na poziomie podłogi bez uwzględnienia listew przypodłogowych, progów itp. Wymiary są podane w stanie bez wykończenia.
3. Powierzchnia lokali oraz pomieszczeń określona jest na podstawie rozporządzenia Ministra Rozwoju w sprawie szczegółowego zakresu i formy projektu budowlanego z dnia 11 września 2020 r. oraz przy uwzględnieniu treści Polskiej Normy PN-ISO 9836:2015.