

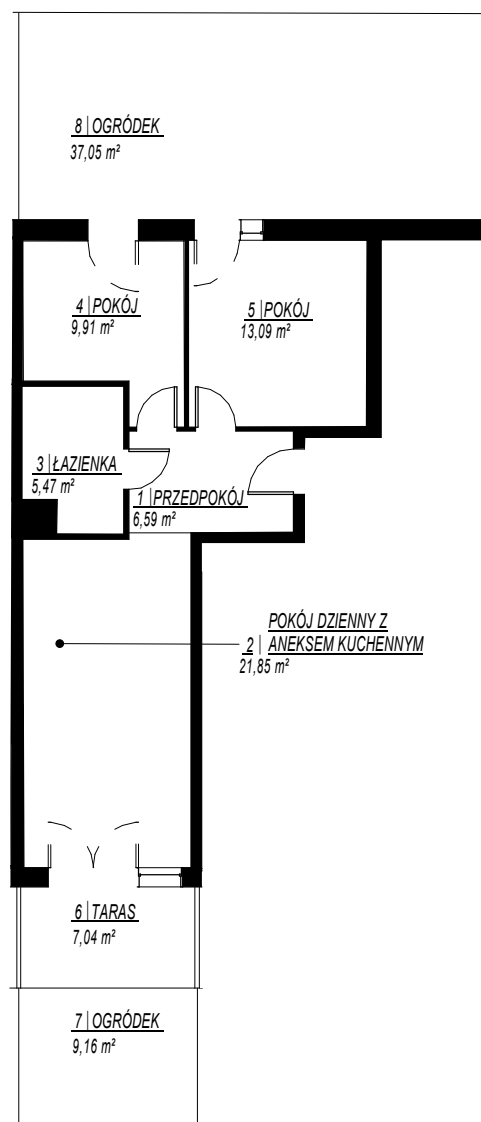


SKALA 1:100

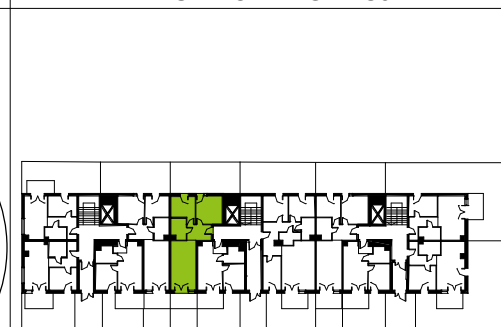

SZKIC ORIENTACYJNY

RZUT KONDYGNACJI 1

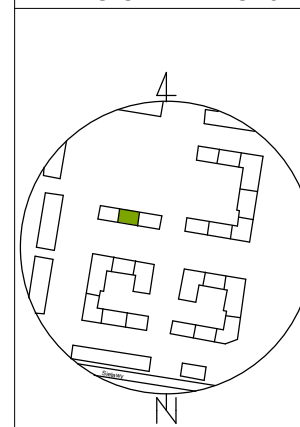

SKALA: 1:1000

NR	NAZWA POMIESZCZENIA	POW. [m²]
Lokal mieszkalny		
1	PRZEDPOKÓJ	6,59
2	POKÓJ DZIENNY Z ANEKSEM KUCHENNYM	21,85
3	ŁAZIENKA	5,47
4	POKÓJ	9,91
5	POKÓJ	13,09
		56,91
Pom. przynależne		
5-A.KL.21	KOM. LOK.	2,61
		2,61
Suma powierzchni:		59,52
6	TARAS	7,04 m²
7	OGRÓDEK	9,16 m²
8	OGRÓDEK	37,05 m²

GEOCARTIS Sp. z o.o. Sp. k.
USŁUGI GEODEZYJNE I KARTOGRAFICZNE
ul. Wilczak 12H, 61-623 Poznań
Tel. kom. 600 144 193, 608 443 789
Tel./Fax (61) 221 78 30. REGON 301192529
NIP 782-248-10-93 KRS 0000652702

GEODETA UPRAWNIONY


mgr inż. Mariusz Adamczak
UPRAWNIENIA ZAWODOWE NR 19234

UWAGA: Powierzchnia użytkowa lokalu została obliczona na podstawie bezpośredniego pomiaru i jest zgodna z Ustawą z dnia 21 czerwca 2001 r. o ochronie praw lokatorów, mieszkaniowym zasobie gminy i o zmianie Kodeksu cywilnego.

Do lokalu mieszkalnego przynależy komórka lokatorska nr 5-A.KL.21 przy ul. Bielkowej 8


W świetle art. 2 ust. 2 ustawy z dnia 24 czerwca 1994r. o własności lokali (Dz.U. poz. 1048 z 2021 r.) lokal mieszkalny nr 3 usytuowany na kondygnacji 1 w budynku przy ul. Bielkowej 8A w Poznaniu jest samodzielnym lokalem i pod względem technicznym spełnia wymogi stawiane pomieszczeniom przeznaczonym na stały pobyt dla ludzi. Numeracja budynku jest zgodna z ewidencją gruntów i budynków Miasta Poznania prowadzoną przez ZGikM GEOPOZ.

SKALA 1:100

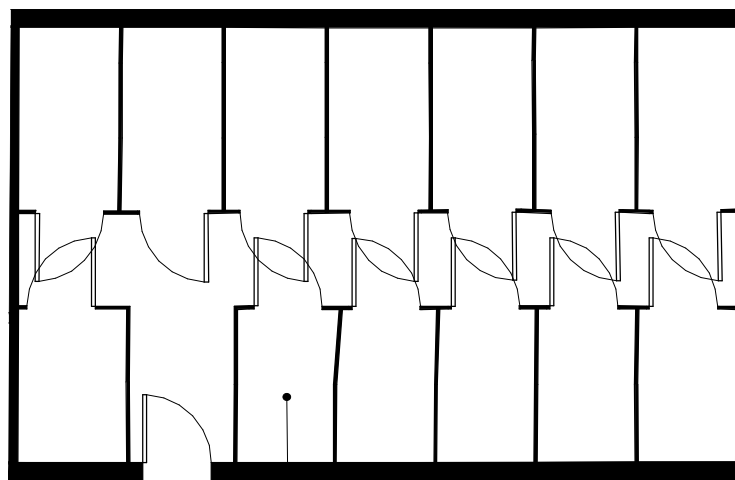


5-A.KL.21 KOM. LOK.
2,61 m²

SZKIC ORIENTACYJNY

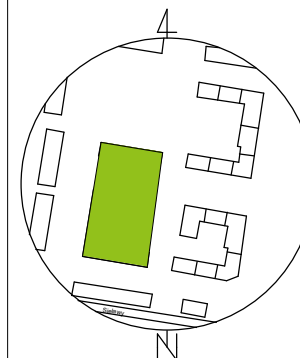

RZUT KONDYGNACJI -1

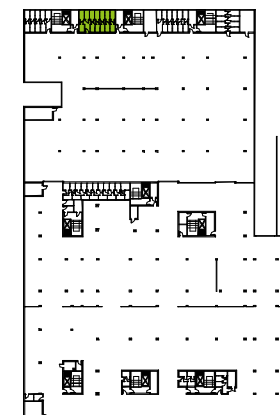

SKALA 1:2000

NR	NAZWA POMIESZCZENIA	POW. [m²]
Pom. przynależne		
5-A.KL.21	KOM. LOK.	2,61
Suma powierzchni:		2,61

GEOCARTIS Sp. z o.o. Sp. k.
USŁUGI GEODEZYJNE I KARTOGRAFICZNE
 ul. Wilczak 12H, 61-623 Poznań
 Tel. kom. 600 144 193, 608 443 789
 Tel./Fax (61) 221 78 30. REGON 301192529
 NIP 782-248-10-93 KRS 0000652702

GEODETA UPRAWNIONY

mgr inż. Mariusz Adamczak
 UPRAWNIENIA ZAWODOWE NR 19234

Komórka lokatorska przynależy do lokalu mieszkalnego nr 3 przy ul. Bielkowej 8B

UWAGA: Powierzchnia użytkowa lokalu została obliczona na podstawie bezpośredniego pomiaru i jest zgodna z Ustawą z dnia 21 czerwca 2001 r. o ochronie praw lokatorów, mieszkaniowym zasobie gminy i o zmianie Kodeksu cywilnego.