




SKALA 1:100

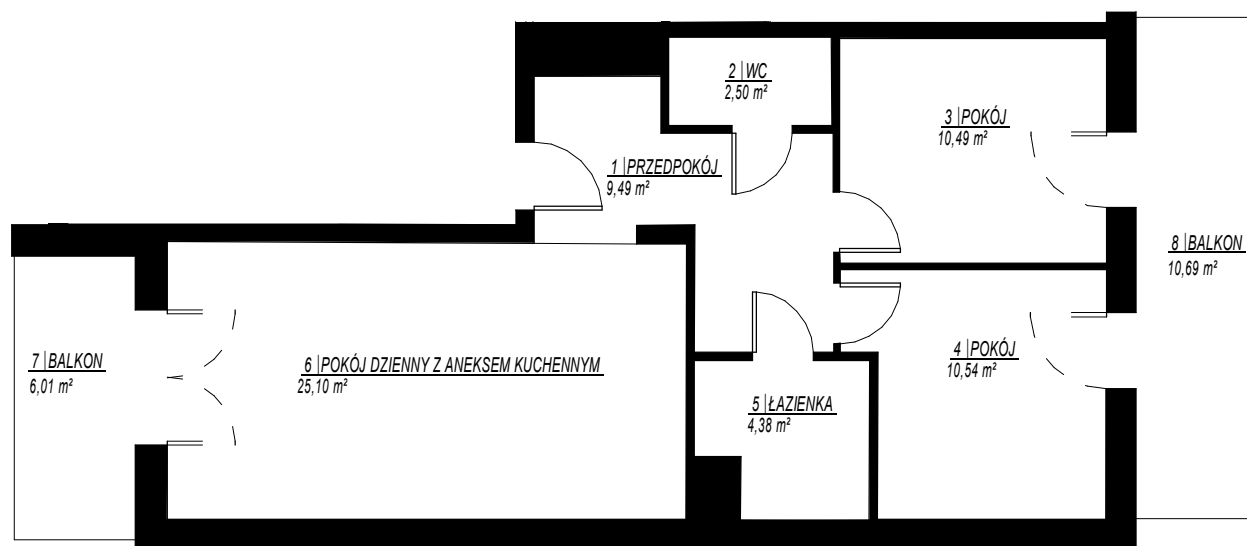

SZKIC ORIENTACYJNY

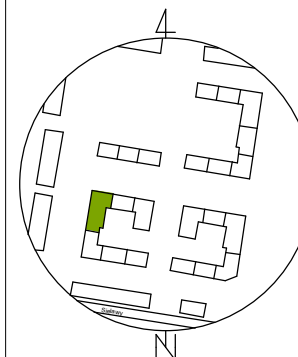

RZUT KONDYGNACJI 2

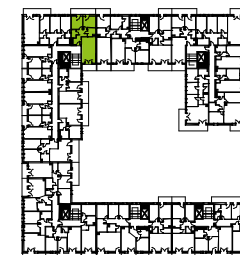

SKALA: 1:2000

NR	NAZWA POMIESZCZENIA	POW. [m ²]
Lokal mieszkalny		
1	PRZEDPOKÓJ	9,49
2	WC	2,50
3	POKÓJ	10,49
4	POKÓJ	10,54
5	ŁAZIENKA	4,38
6	POKÓJ DZIENNY Z ANEKSEM KUCHENNYM	25,10
		62,50
Pom. przynależne		
7-C.KL.17	KOM. LOK.	2,59
		2,59
Suma powierzchni:		65,09
7	BALKON	6,01 m ²
8	BALKON	10,69 m ²

Do lokalu mieszkalnego przynależy komórka lokatorska nr 7-C.KL.17 przy ul. Bielkowej 10

W świetle art. 2 ust. 2 ustawy z dnia 24 czerwca 1994r. o własności lokali (Dz.U. poz. 1048 z 2021 r.) lokal mieszkalny nr 18 usytuowany na kondygnacji 2 w budynku przy ul. Bielkowej 10B w Poznaniu jest samodzielnym lokalem i pod względem technicznym spełnia wymogi stawiane pomieszczeniom przeznaczonym na stały pobyt dla ludzi. Numeracja budynku jest zgodna z ewidencją gruntów i budynków Miasta Poznania prowadzoną przez ZGiKM GEOPOZ.


GEOCARTIS Sp. z o.o. Sp. k.
USŁUGI GEODEZYJNE I KARTOGRAFICZNE
ul. Wilczak 12H, 61-623 Poznań
Tel. kom. 600 144 193, 608 443 789
Tel./Fax (61) 221 78 30. REGON 301192529
NIP 782-248-10-93 KRS 0000652702

GEODETA UPRAWNIONY


mgr inż. Mariusz Adamczak
UPRAWNIENIA ZAWODOWE NR 19234

UWAGA: Powierzchnia użytkowa lokalu została obliczona na podstawie bezpośredniego pomiaru i jest zgodna z Ustawą z dnia 21 czerwca 2001 r. o ochronie praw lokatorów, mieszkaniowym zasobie gminy i o zmianie Kodeksu cywilnego.


SKALA 1:100

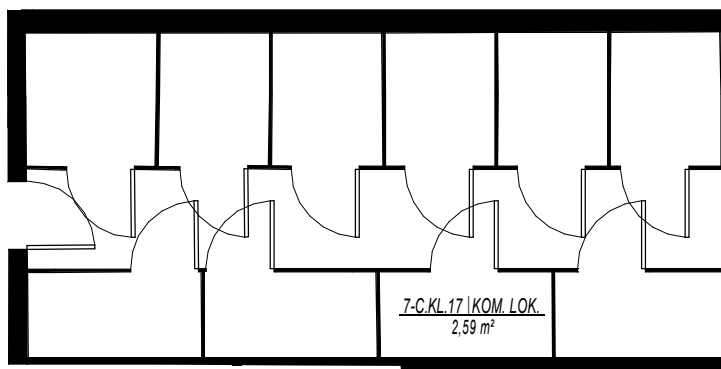

SZKIC ORIENTACYJNY

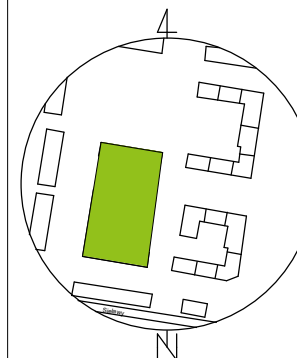

RZUT KONDYGNACJI -1

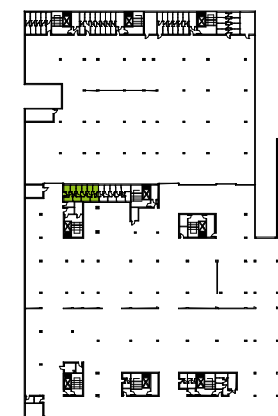

SKALA 1:2000

NR	NAZWA POMIESZCZENIA	POW. [m²]
Pom. przynależne		
7-C.KL.17	KOM. LOK.	2,59
Suma powierzchni:		2,59

GEOCARTIS Sp. z o.o. Sp. k.
USŁUGI GEODEZYJNE I KARTOGRAFICZNE
 ul. Wilczak 12H, 61-623 Poznań
 Tel. kom. 600 144 193, 608 443 789
 Tel./Fax (61) 221 78 30. REGON 301192529
 NIP 782-248-10-93 KRS 0000652702

GEODETA UPRAWNIONY

mgr inż. Mariusz Adamczak
 UPRAWNIENIA ZAWODOWE NR 19234

Komórka lokatorska przynależy do lokalu mieszkalnego nr 18 przy ul. Bielkowej 10B

UWAGA: Powierzchnia użytkowa lokalu została obliczona na podstawie bezpośredniego pomiaru i jest zgodna z Ustawą z dnia 21 czerwca 2001 r. o ochronie praw lokatorów, mieszkaniowym zasobie gminy i o zmianie Kodeksu cywilnego.