




SKALA 1:100

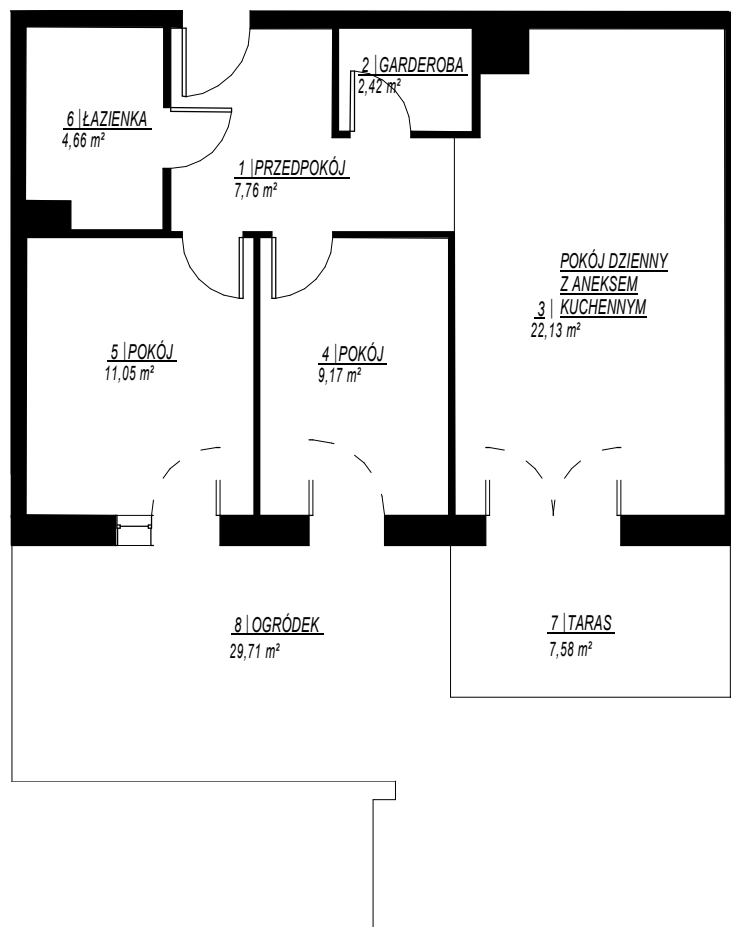

SZKIC ORIENTACYJNY

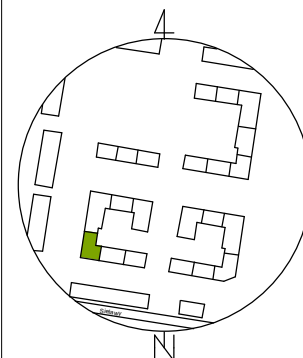

RZUT KONDYGNACJI 1

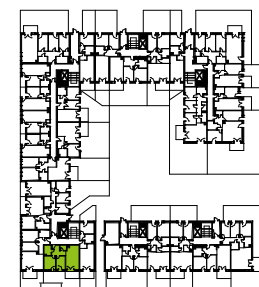

SKALA: 1:2000

NR	NAZWA POMIESZCZENIA	POW. [m²]
Lokal mieszkalny		
1	PRZEDPOKÓJ	7,76
2	GARDEROBA	2,42
3	POKÓJ DZIENNY Z ANEKSEM KUCHENNYM	22,13
4	POKÓJ	9,17
5	POKÓJ	11,05
6	ŁAZIENKA	4,66
		57,19
Pom. przynależne		
7-D.KL.31	KOM. LOK.	3,88
		3,88
Suma powierzchni:		61,07
7	TARAS	7,58 m²
8	OGRÓDEK	29,71 m²

Do lokalu mieszkalnego przynależy komórka lokatorska nr 7-D.KL.31 przy ul. Bielkowej 10

W świetle art. 2 ust. 2 ustawy z dnia 24 czerwca 1994r. o własności lokali (Dz.U. poz. 1048 z 2021 r.) lokal mieszkalny nr 2 usytuowany na kondygnacji 1 w budynku przy ul. Bielkowej 10C w Poznaniu jest samodzielnym lokalem i pod względem technicznym spełnia wymogi stawiane pomieszczeniom przeznaczonym na stały pobyt dla ludzi. Numeracja budynku jest zgodna z ewidencją gruntów i budynków Miasta Poznania prowadzoną przez ZGKM GEOPOZ.


GEOCARTIS Sp. z o.o. Sp. k.
USŁUGI GEODEZYJNE I KARTOGRAFICZNE
ul. Wilczak 12H, 61-623 Poznań
Tel. kom. 600 144 193, 608 443 789
Tel./Fax (61) 221 78 30. REGON 301192529
NIP 782-248-10-93 KRS 0000652702

GEODETA UPRAWNIONY


mgr inż. Mariusz Adamczak
UPRAWNIENIA ZAWODOWE NR 19234

UWAGA: Powierzchnia użytkowa lokalu została obliczona na podstawie bezpośredniego pomiaru i jest zgodna z Ustawą z dnia 21 czerwca 2001 r. o ochronie praw lokatorów, mieszkaniowym zasobie gminy i o zmianie Kodeksu cywilnego.


SKALA 1:100

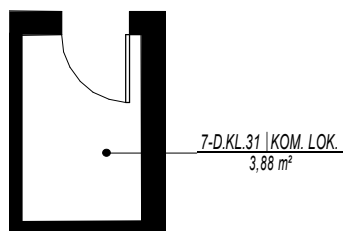

SZKIC ORIENTACYJNY

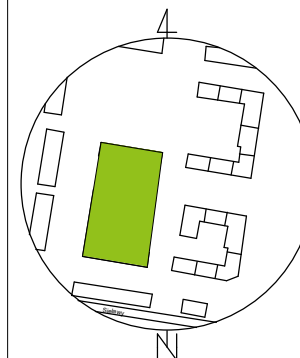

RZUT KONDYGNACJI -1

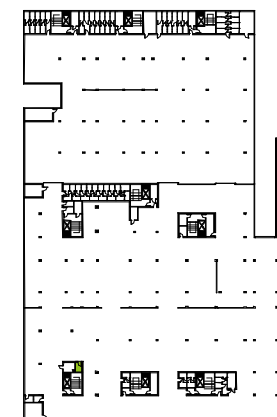

SKALA 1:2000

NR

NAZWA POMIESZCZENIA

POW. [m²]

Pom. przynależne

7-D.KL.31

KOM. LOK.

3,88

Suma powierzchni:

3,88

GEOCARTIS Sp. z o.o. Sp. k.

USŁUGI GEODEZYJNE I KARTOGRAFICZNE

ul. Wilczak 12H, 61-623 Poznań

Tel. kom. 600 144 193, 608 443 789

Tel./Fax (61) 221 78 30. REGON 301192529

NIP 782-248-10-93 KRS 0000652702

GEODETA UPRAWNIONY

mgr inż. Mariusz Adamczak
UPRAWNIENIA ZAWODOWE NR 19234

Komórka lokatorska przynależy do lokalu mieszkalnego nr 2 przy ul. Bielkowej 10C

UWAGA: Powierzchnia użytkowa lokalu została obliczona na podstawie bezpośredniego pomiaru i jest zgodna z Ustawą z dnia 21 czerwca 2001 r. o ochronie praw lokatorów, mieszkaniowym zasobie gminy i o zmianie Kodeksu cywilnego.