




SKALA 1:100

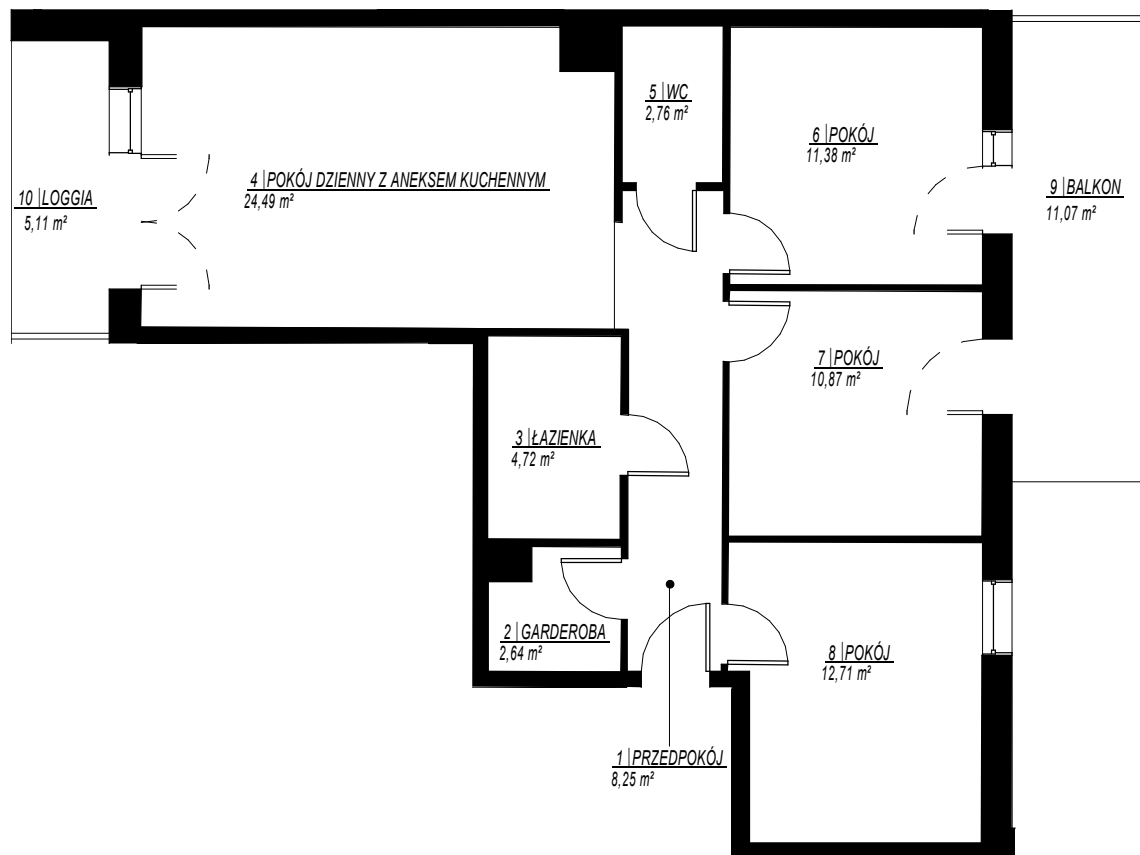

SZKIC ORIENTACYJNY

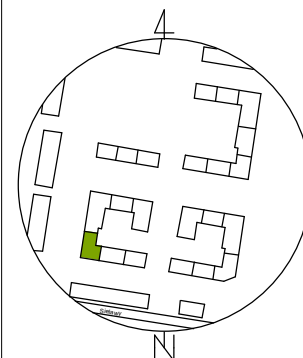

RZUT KONDYGNACJI 2

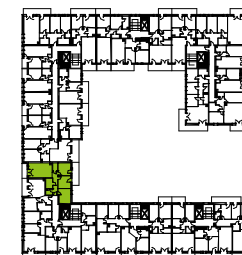

SKALA: 1:2000

NR	NAZWA POMIESZCZENIA	POW. [m²]
Lokal mieszkalny		
1	PRZEDPOKÓJ	8,25
2	GARDEROBA	2,64
3	ŁAZIENKA	4,72
4	POKÓJ DZIENNY Z ANEKSEM KUCHENNYM	24,49
5	WC	2,76
6	POKÓJ	11,38
7	POKÓJ	10,87
8	POKÓJ	12,71
Suma powierzchni:		77,82
9	BALKON	11,07 m²
10	LOGGIA	5,11 m²

W świetle art. 2 ust. 2 ustawy z dnia 24 czerwca 1994r. o własności lokali (Dz.U. poz. 1048 z 2021 r.) lokal mieszkalny nr 10 usytuowany na kondygnacji 2 w budynku przy ul. Bielkowej 10C w Poznaniu jest samodzielnym lokalem i pod względem technicznym spełnia wymogi stawiane pomieszczeniom przeznaczonym na stały pobyt dla ludzi. Numeracja budynku jest zgodna z ewidencją gruntów i budynków Miasta Poznania prowadzoną przez ZGikM GEOPOZ.

GEOCARTIS Sp. z o.o. Sp. k.
USŁUGI GEODEZYJNE I KARTOGRAFICZNE
 ul. Wilczak 12H, 61-623 Poznań
 Tel. kom. 600 144 193, 608 443 789
 Tel./Fax (61) 221 78 30. REGON 301192529
 NIP 782-248-10-93 KRS 0000652702

GEODETA UPRAWNIENY

mgr inż. Mariusz Adamczak
 UPRAWNIENIA ZAWODOWE NR 19234

UWAGA: Powierzchnia użytkowa lokalu została obliczona na podstawie bezpośredniego pomiaru i jest zgodna z Ustawą z dnia 21 czerwca 2001 r. o ochronie praw lokatorów, mieszkaniowym zasobie gminy i o zmianie Kodeksu cywilnego.