



BUDYNKI MIESZKALNE WIELORODZINNE 5, 6, 7, 8


ul. Bielicowa, Poznań 61-612
dz. nr : 513/105, obręb: Naramowice

www.naramowiceodnova.pl

e-mail: bsmpoznan@atal.pl

telefon: (+48) 609 590 025


ATAL S.A. Biuro Sprzedaży Mieszkań, 61-105 Poznań, ul. Chwaliszewo 62, lok. U1

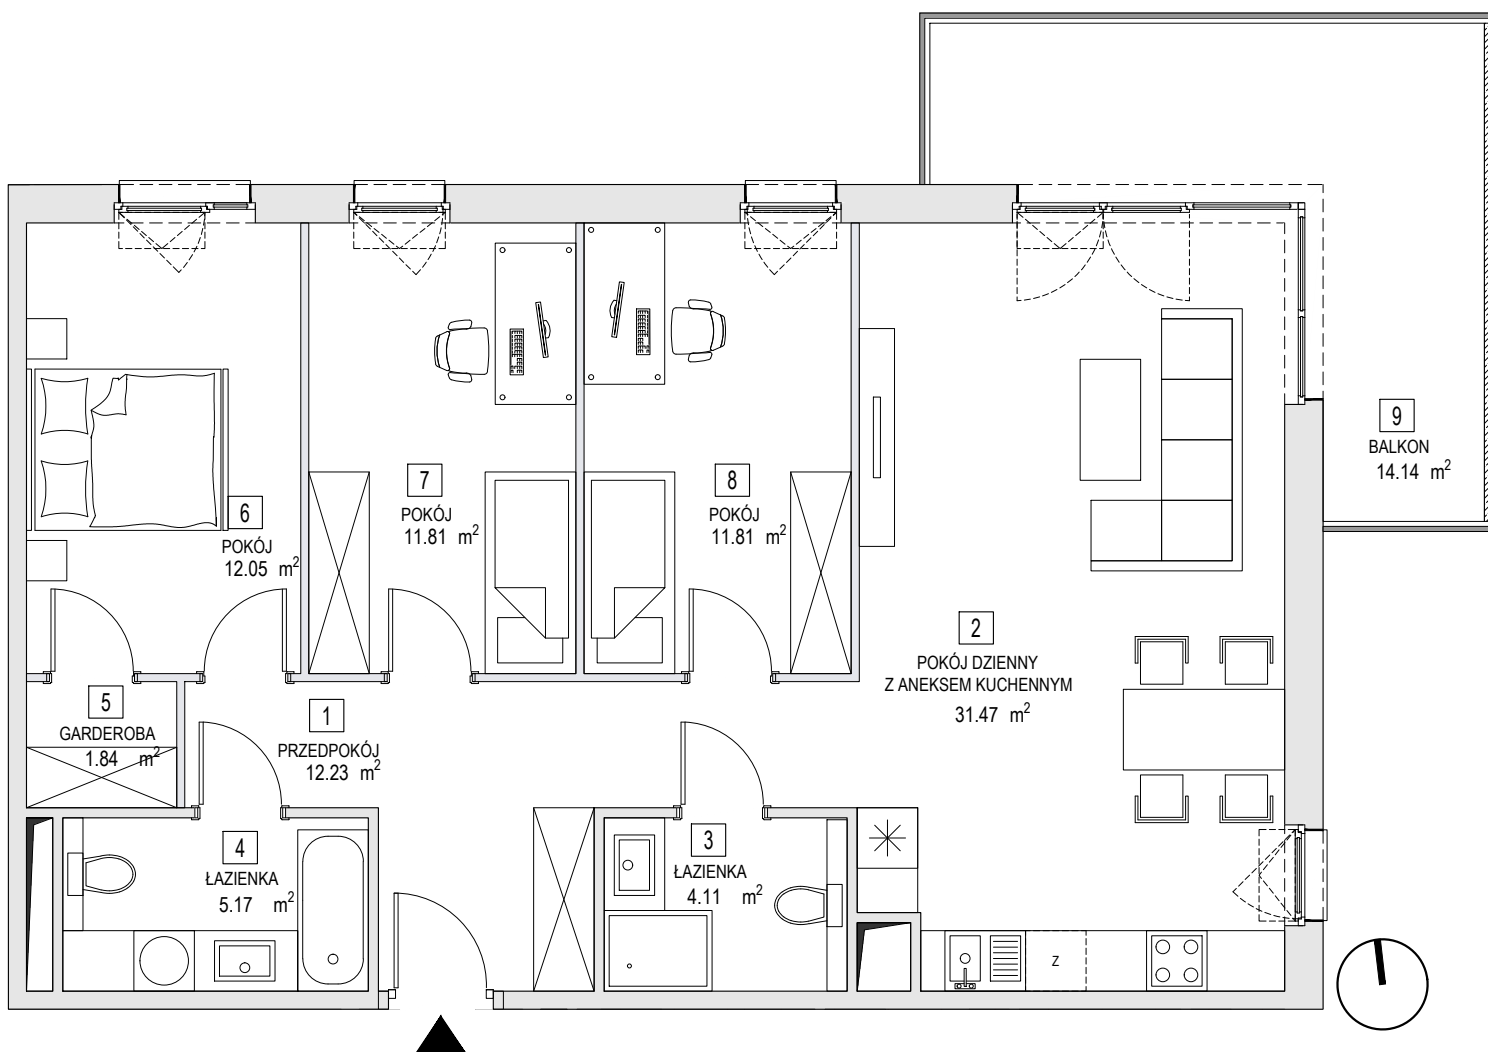

MIESZKANIE 7A-4-2

PIĘTRO 4

1	PRZEDPOKÓJ	12.23 m ²
2	POKÓJ DZIENNY Z ANEKSEM KUCHENNYM	31.47 m ²
3	ŁAZIENKA	4.11 m ²
4	ŁAZIENKA	5.17 m ²
5	GARDEROBA	1.84 m ²
6	POKÓJ	12.05 m ²
7	POKÓJ	11.81 m ²
8	POKÓJ	11.81 m ²
POWIERZCHNIA UŻYTKOWA:		90.49 m²
9	BALKON	14.14 m ²

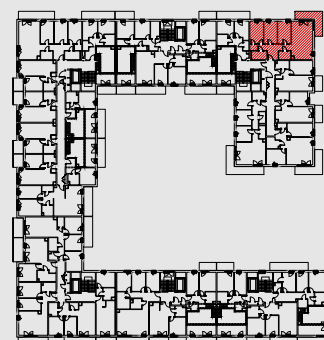

1. Wymiary pomieszczeń, lokalizację przyborów sanitarnych i inne podano na podstawie projektu budowlanego. W trakcie budowy mogą wystąpić różnice w stosunku do stanu wynikającego z projektu, właściwe dla specyfiki prac budowlanych.
2. Powierzchnia jest obliczona w świetle pionowych przegród w stanie wykończonym, przy uwzględnieniu tynków i okładzin o grubości 1,5cm, na poziomie podłogi bez uwzględnienia listew przypodłogowych, progów itp. Wymiary są podane w stanie bez wykończenia.
3. Powierzchnia lokali oraz pomieszczeń określona jest na podstawie rozporządzenia Ministra Rozwoju w sprawie szczegółowego zakresu i formy projektu budowlanego z dnia 11 września 2020 r. oraz przy uwzględnieniu treści Polskiej Normy PN-ISO 9836:2015.