




SKALA 1:150

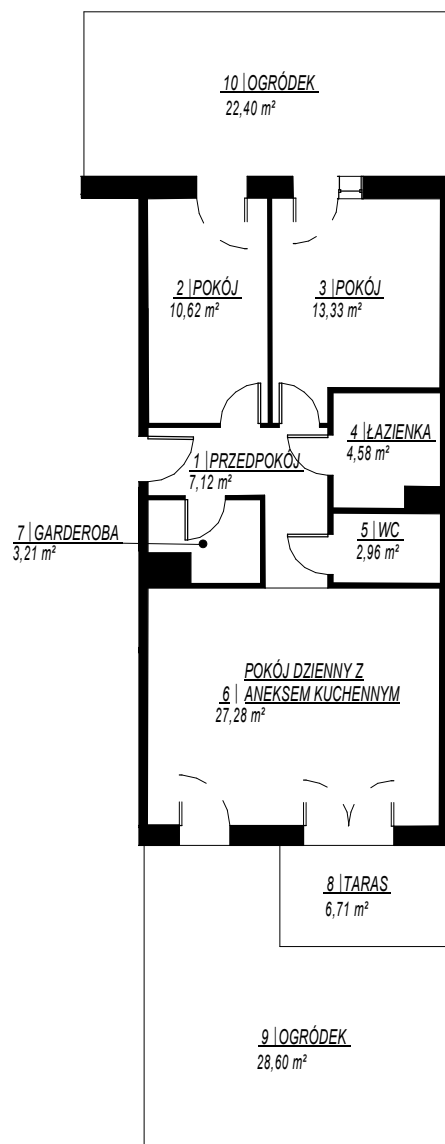

SZKIC ORIENTACYJNY

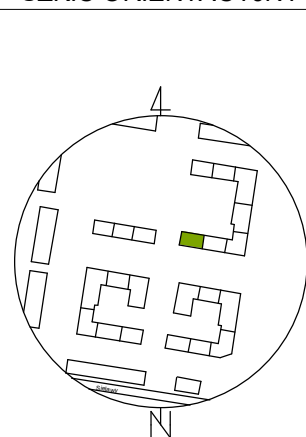

RZUT KONDYGNACJI 1

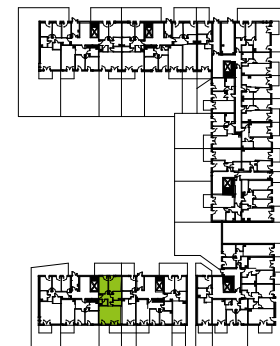

SKALA: 1:2000

| NR                       | NAZWA POMIESZCZENIA               | POW. [m <sup>2</sup> ] |
|--------------------------|-----------------------------------|------------------------|
| <b>Lokal mieszkalny</b>  |                                   |                        |
| 1                        | PRZEDPOKÓJ                        | 7,12                   |
| 2                        | POKÓJ                             | 10,62                  |
| 3                        | POKÓJ                             | 13,33                  |
| 4                        | ŁAZIENKA                          | 4,58                   |
| 5                        | WC                                | 2,96                   |
| 6                        | POKÓJ DZIENNY Z ANEKSEM KUCHENNYM | 27,28                  |
| 7                        | GARDEROBA                         | 3,21                   |
| <b>Suma powierzchni:</b> |                                   | <b>69,10</b>           |
| 8                        | TARAS                             | 6,71 m <sup>2</sup>    |
| 9                        | OGRÓDEK                           | 28,60 m <sup>2</sup>   |
| 10                       | OGRÓDEK                           | 22,40 m <sup>2</sup>   |

**GEOCARTIS Sp. z o.o. Sp. k.**  
**USŁUGI GEODEZYJNE I KARTOGRAFICZNE**  
 ul. Wilczak 12H, 61-623 Poznań  
 Tel. kom. 600 144 193, 608 443 789  
 Tel./Fax (61) 221 78 30. REGON 301192529  
 NIP 782-248-10-93 KRS 0000652702

**GEODETA UPRAWNIONY**

mgr inż. Mariusz Adamczak  
 UPRAWNIENIA ZAWODOWE NR 19234

W świetle art. 2 ust. 2 ustawy z dnia 24 czerwca 1994r. o własności lokali (Dz.U. poz. 1048 z 2021 r.) lokal mieszkalny nr 1 usytuowany na kondygnacji 1 w budynku przy ul. Bielkowej 14F w Poznaniu jest samodzielnym lokalem i pod względem technicznym spełnia wymogi stawiane pomieszczeniom przeznaczonym na stały pobyt dla ludzi. Numeracja budynku jest zgodna z ewidencją gruntów i budynków Miasta Poznania prowadzoną przez ZGKM GEOPOZ.

UWAGA: Powierzchnia użytkowa lokalu została obliczona na podstawie bezpośredniego pomiaru i jest zgodna z Ustawą z dnia 21 czerwca 2001 r. o ochronie praw lokatorów, mieszkaniowym zasobie gminy i o zmianie Kodeksu cywilnego.