




SKALA 1:100

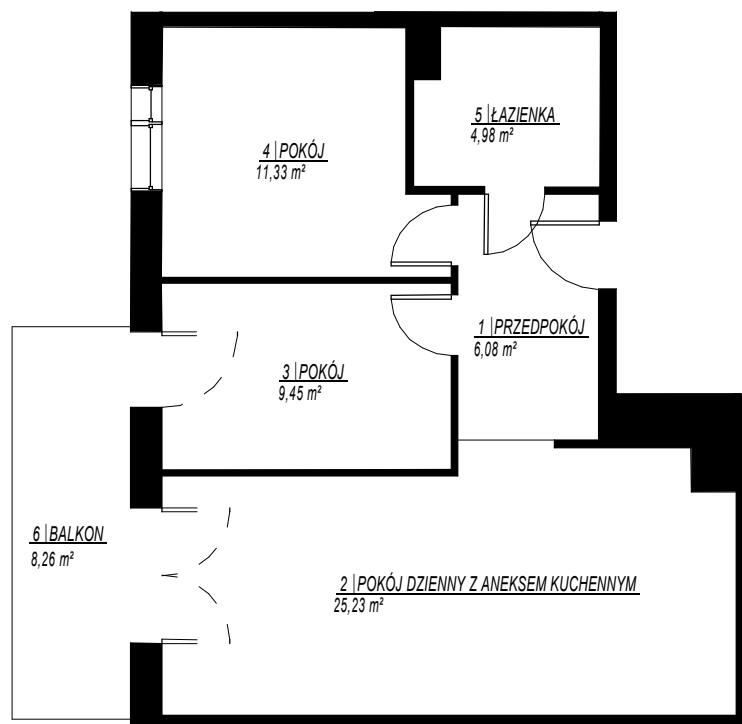

SZKIC ORIENTACYJNY

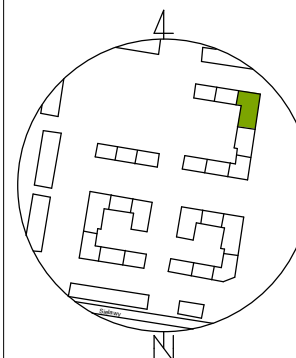

RZUT KONDYGNACJI 4

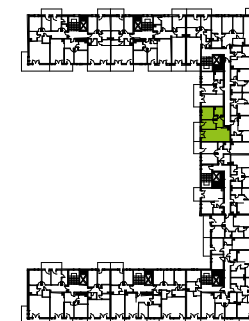

SKALA: 1:2000

| NR                       | NAZWA POMIESZCZENIA               | POW. [m²]    |
|--------------------------|-----------------------------------|--------------|
| <b>Lokal mieszkalny</b>  |                                   |              |
| 1                        | PRZEDPOKÓJ                        | 6,08         |
| 2                        | POKÓJ DZIENNY Z ANEKSEM KUCHENNYM | 25,23        |
| 3                        | POKÓJ                             | 9,45         |
| 4                        | POKÓJ                             | 11,33        |
| 5                        | ŁAZIENKA                          | 4,98         |
|                          |                                   | <b>57,07</b> |
| <b>Pom. przynależne</b>  |                                   |              |
| 6-C.KL.43                | KOM. LOK.                         | 3,26         |
|                          |                                   | <b>3,26</b>  |
| <b>Suma powierzchni:</b> |                                   | <b>60,33</b> |
| 6                        | BALKON                            | 8,26 m²      |

Do lokalu mieszkalnego przynależy komórka lokatorska nr 6-C.KL.43 przy ul. Bielkowej 14

W świetle art. 2 ust. 2 ustawy z dnia 24 czerwca 1994r. o własności lokali (Dz.U. poz. 1048 z 2021 r.) lokal mieszkalny nr 31 usytuowany na kondygnacji 4 w budynku przy ul. Bielkowej 14B w Poznaniu jest samodzielnym lokalem i pod względem technicznym spełnia wymogi stawiane pomieszczeniom przeznaczonym na stały pobyt dla ludzi. Numeracja budynku jest zgodna z ewidencją gruntów i budynków Miasta Poznania prowadzoną przez ZGKM GEOPOZ.


**GEOCARTIS Sp. z o.o. Sp. k.**  
**USŁUGI GEODEZYJNE I KARTOGRAFICZNE**  
 ul. Wilczak 12H, 61-623 Poznań  
 Tel. kom. 600 144 193, 608 443 789  
 Tel./Fax (61) 221 78 30. REGON 301192529  
 NIP 782-248-10-93 KRS 0000652702

**GEODETA UPRAWNIONY**

*mgr inż. Mariusz Adamczak*  
 UPRAWNIENIA ZAWODOWE NR 19234


UWAGA: Powierzchnia użytkowa lokalu została obliczona na podstawie bezpośredniego pomiaru i jest zgodna z Ustawą z dnia 21 czerwca 2001 r. o ochronie praw lokatorów, mieszkaniowym zasobie gminy i o zmianie Kodeksu cywilnego.

SKALA 1:100

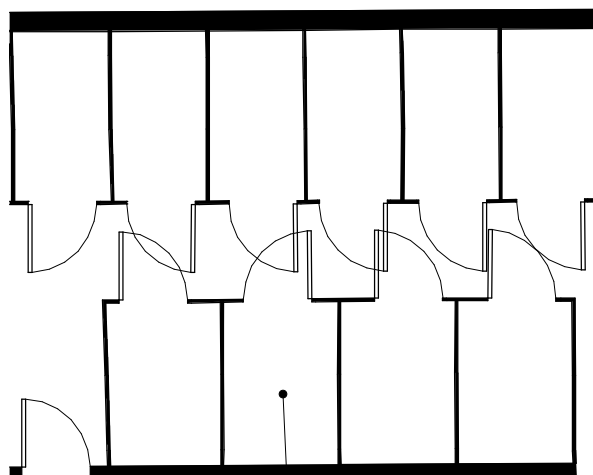


6-C.KL.43 | KOM. LOK.  
3,26 m<sup>2</sup>

SZKIC ORIENTACYJNY

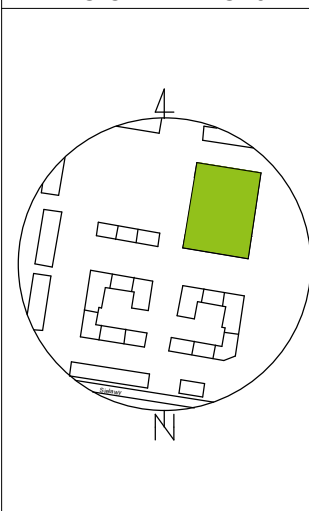

RZUT KONDYGNACJI -1

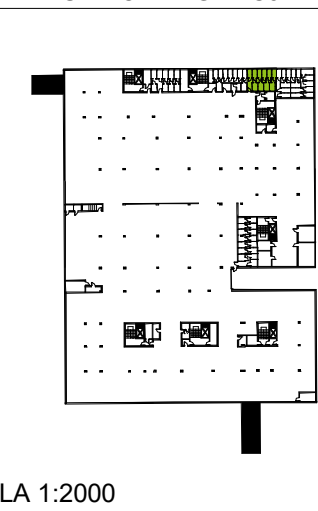

SKALA 1:2000

| NR                       | NAZWA POMIESZCZENIA | POW. [m <sup>2</sup> ] |
|--------------------------|---------------------|------------------------|
| <b>Pom. przynależne</b>  |                     |                        |
| 6-C.KL.43                | KOM. LOK.           | 3,26                   |
| <b>Suma powierzchni:</b> |                     | <b>3,26</b>            |

**GEOCARTIS Sp. z o.o. Sp. k.**  
 USŁUGI GEODEZYJNE I KARTOGRAFICZNE  
 ul. Wilczak 12H, 61-623 Poznań  
 Tel. kom. 600 144 193, 608 443 789  
 Tel./Fax (61) 221 78 30. REGON 301192529  
 NIP 782-248-10-93 KRS 0000652702

GEODETA UPRAWNIONY

mgr inż. Mariusz Adamczak  
 UPRAWNIENIA ZAWODOWE NR 19234

Komórka lokatorska przynależy do lokalu mieszkalnego nr 31 przy ul. Bielkowej 14B

UWAGA: Powierzchnia użytkowa lokalu została obliczona na podstawie bezpośredniego pomiaru i jest zgodna z Ustawą z dnia 21 czerwca 2001 r. o ochronie praw lokatorów, mieszkaniowym zasobie gminy i o zmianie Kodeksu cywilnego.