



BUDYNKI MIESZKALNE WIELORODZINNE A, B, C,  
Z USŁUGAMI W PARTERZE W BUDYNKU A

ul. Mogileńska 24, 24A, 26, 26A, 26B, 26C, 28, Poznań  
działka nr 1/17, ark. 33, obręb: 0001 (Główna)

[www.atalparkowa.pl](http://www.atalparkowa.pl)

e-mail: [bsmpoznan@atal.pl](mailto:bsmpoznan@atal.pl)

telefon: (+48) 609 590 025

ATAL S.A. Biuro Sprzedaży Mieszkań, 61-105 Poznań, ul. Chwaliszewo 62, lok. U1




PARKOWA  
ATAL

MIESZKANIE H.4.3

PIĘTRO +4

|                       |                 |                            |
|-----------------------|-----------------|----------------------------|
| 1                     | Hol             | 12,32                      |
| 2                     | Pokój z aneksem | 23,35                      |
| 3                     | Łazienka        | 4,98                       |
| 4                     | Pokój           | 14,03                      |
| 5                     | Toaleta         | 2,24                       |
| 6                     | Pokój           | 11,81                      |
| POWIERZCHNIA UŻYTKOWA |                 | <b>68,73 m<sup>2</sup></b> |
| 7                     | Loggia          | 11,95                      |

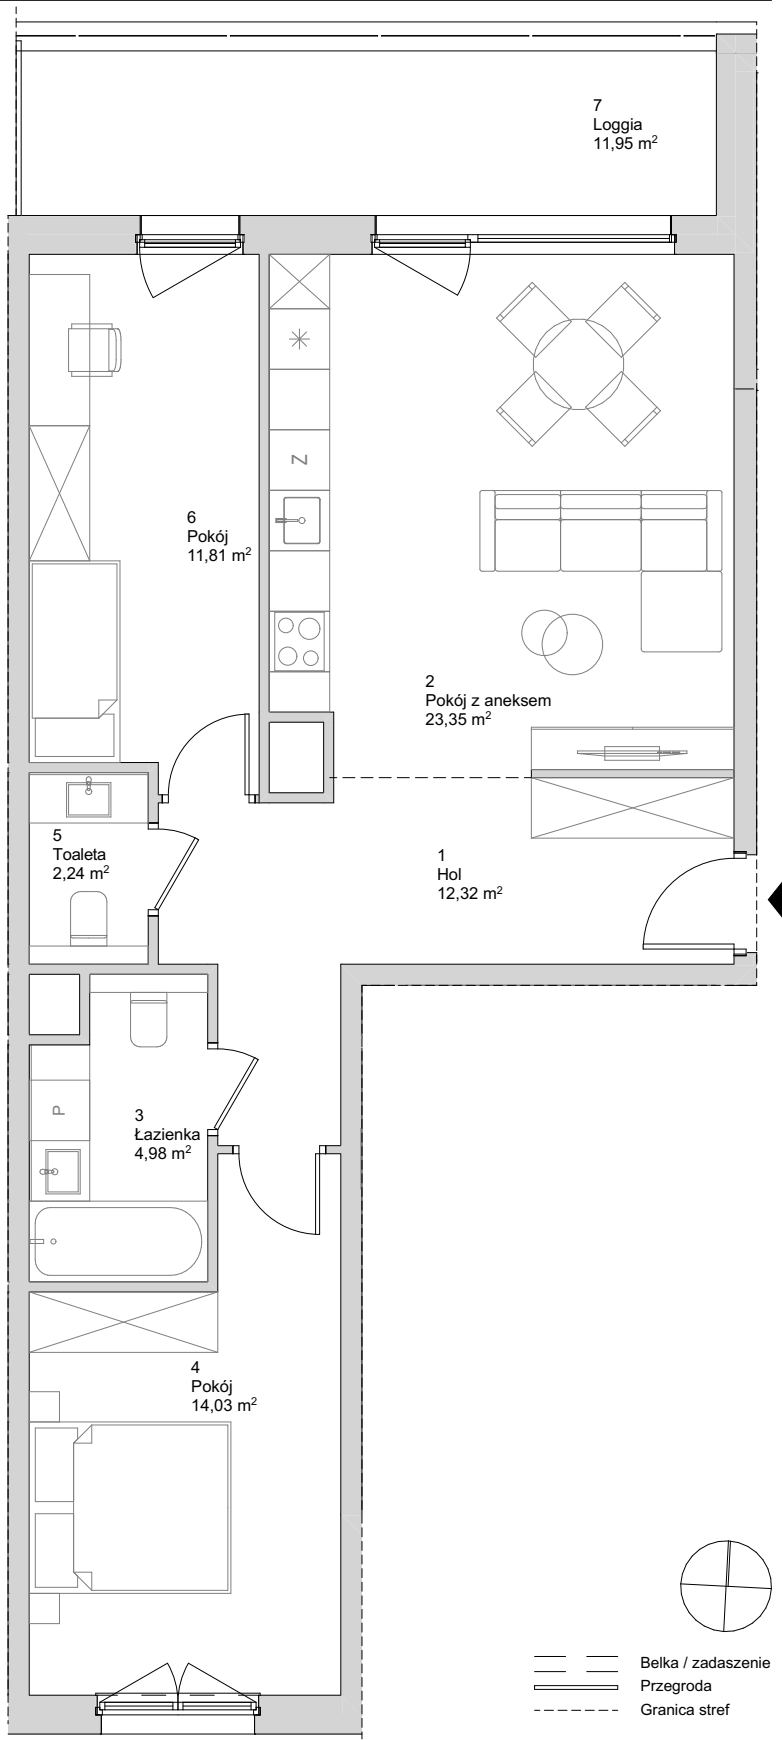

1. Wymiary pomieszczeń, lokalizację przyborów sanitarnych i inne podano na podstawie projektu budowlanego. W trakcie budowy mogą wystąpić różnice w stosunku do stanu wynikającego z projektu, właściwe dla specyfiki prac budowlanych.

2. Powierzchnia jest obliczona w świetle pionowych przegród w stanie wykończonym, przy uwzględnieniu tynków i okładzin o grubości 1,5cm, na poziomie podłogi oraz bez uwzględnienia listew przypodłogowych, progów itp. Wymiary są podane w stanie bez wykończenia.

3. Powierzchnia użytkowa lokali określona jest na podstawie rozporządzenia Ministra Rozwoju w sprawie szczegółowego zakresu i formy projektu budowlanego z dnia 11 września 2020 r. oraz przy uwzględnieniu treści Polskiej Normy PN-ISO 9836:2022.