



**BUDYNKI MIESZKALNE WIELORODZINNE A, B, C,
Z USŁUGAMI W PARTERZE W BUDYNKU A**

ul. Mogileńska 24, 24A, 26, 26A, 26B, 26C, 28, Poznań
działka nr 1/17, ark. 33, obręb: 0001 (Główna)

www.atalparkowa.pl


e-mail: bsmpoznan@atal.pl

telefon: (+48) 609 590 025

ATAL S.A. Biuro Sprzedaży Mieszkań, 61-105 Poznań, ul. Chwaliszewo 62, lok. U1




**PARKOWA
ATAL**

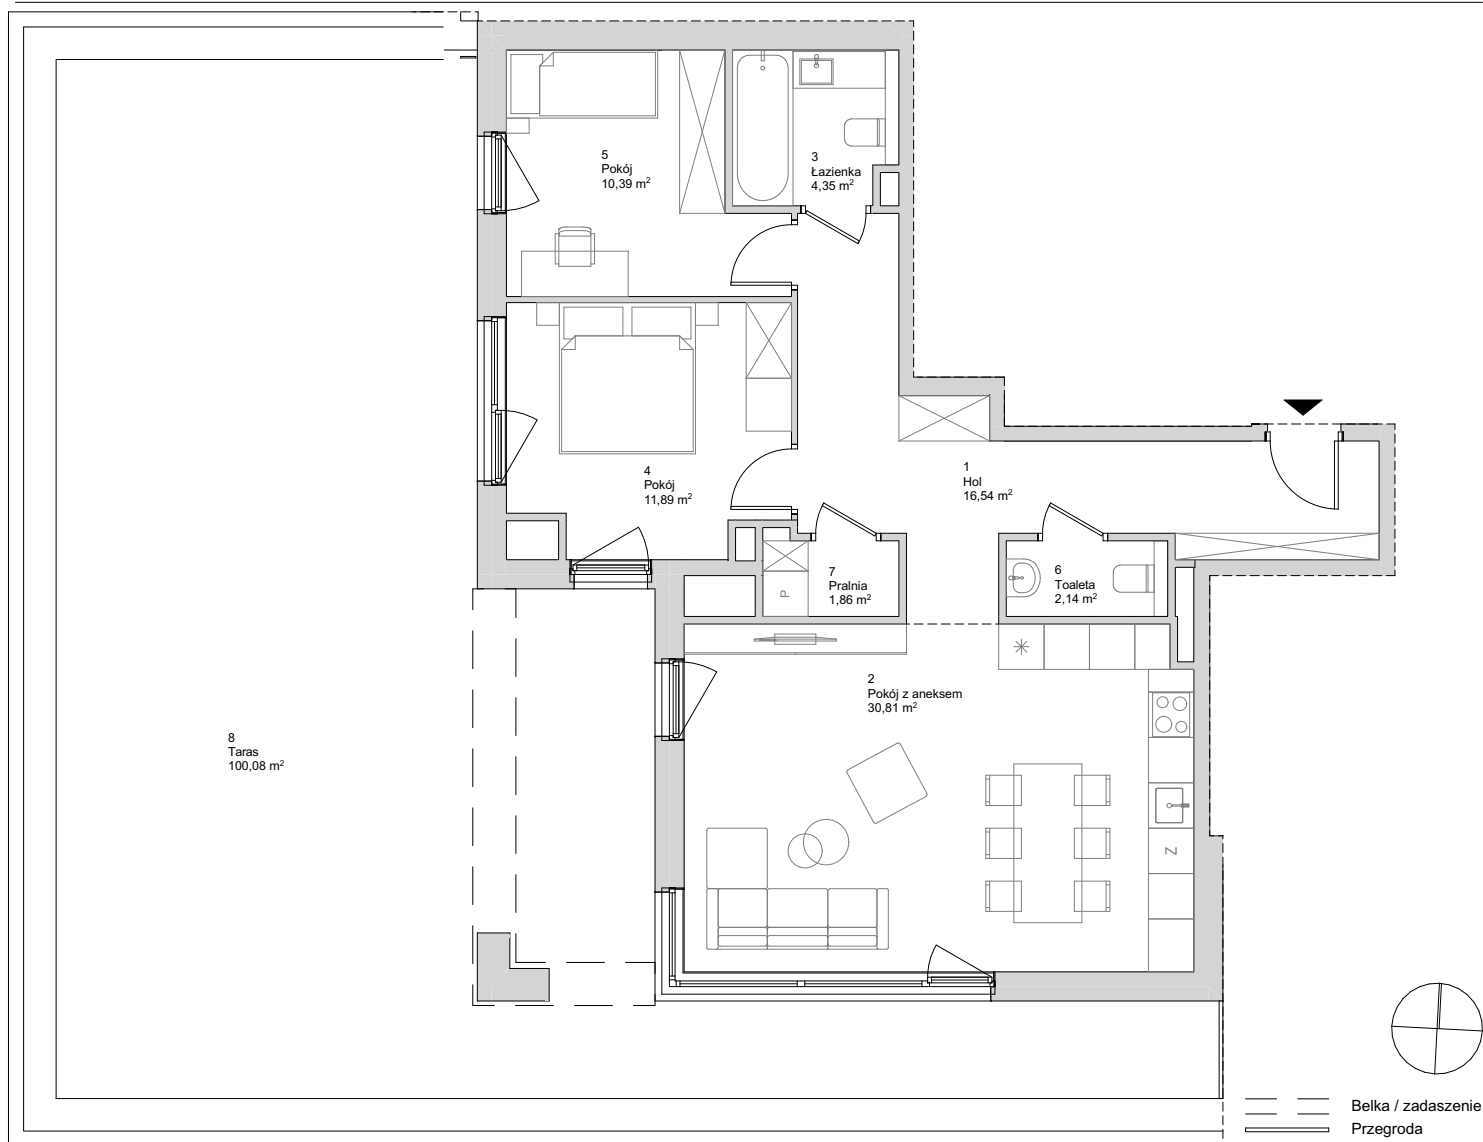

MIESZKANIE A.5.2

PIĘTRO +5

1	Hol	16,54
2	Pokój z aneksem	30,81
3	Łazienka	4,35
4	Pokój	11,89
5	Pokój	10,39
6	Toaleta	2,14
7	Pralnia	1,86
POWIERZCHNIA UŻYTKOWA		77,98 m²
8	Taras	100,08

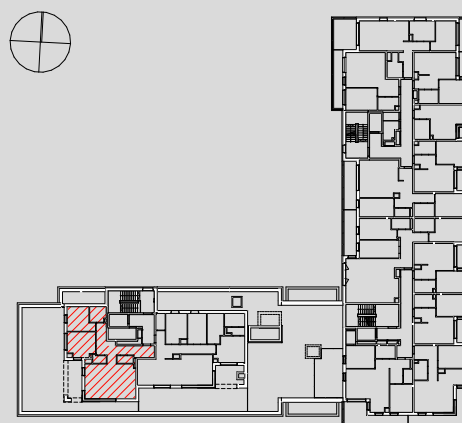

1. Wymiary pomieszczeń, lokalizację przyborów sanitarnych i inne podano na podstawie projektu budowlanego. W trakcie budowy mogą wystąpić różnice w stosunku do stanu wynikającego z projektu, właściwe dla specyfiki prac budowlanych.

2. Powierzchnia jest obliczona w świetle pionowych przegród w stanie wykończonym, przy uwzględnieniu tynków i okładzin o grubości 1,5cm, na poziomie podłogi oraz bez uwzględnienia listew przypodłogowych, progów itp. Wymiary są podane w stanie bez wykończenia.

3. Powierzchnia użytkowa lokali określona jest na podstawie rozporządzenia Ministra Rozwoju w sprawie szczegółowego zakresu i formy projektu budowlanego z dnia 11 września 2020 r. oraz przy uwzględnieniu treści Polskiej Normy PN-ISO 9836:2022.