


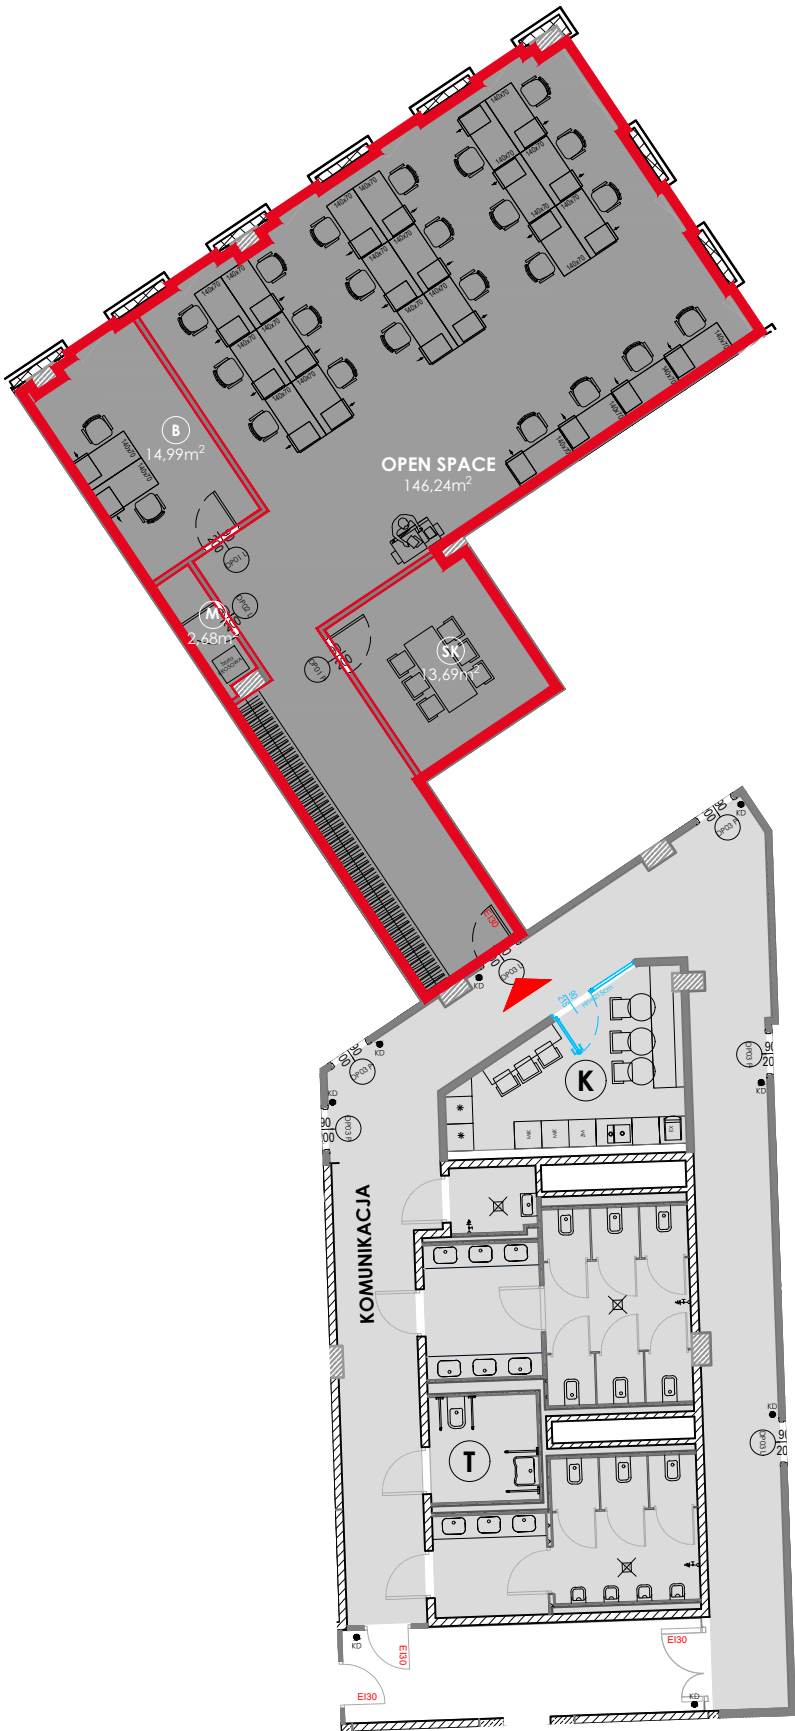

open space

B pomieszczenie
biurowe

SK sala spotkań

M pomieszczenie
pomocnicze

POWIERZCHNIA WSPÓLNA

K aneks kuchenny

T sanitariaty

komunikacja

IV.B.02.04 / Piętro 4

IV.B.02.04

Pow. netto	Pow. najmu brutto
167,89m ²	176,28m ²

POW. NETTO UWZGLĘDNI WSPÓŁCZYNNIK POW. WSPÓLNEJ +10%POW. NETTO
POW.BRUTTO UWZGLĘDNI WSPÓŁCZYNNIK BUDYNKOWY +5% DO POW. NETTO