



ZESPÓŁ ZABUDOWY MIESZKANIOWO USŁUGOWEJ

ul. Kcyńska, Gdynia
dz. nr ew. 2482, 2483, 2480/5, 2480/6, 2480/7,
2480/8, 2468/4, 2468/5, 2468/6 obr. 0012

www.atalsymbioza.pl

e-mail: bsmgdynia@atal.pl

telefon: (+48) 58 766 74 04





SYMBIOZA
ATAL

ATAL S.A. Filia Gdańsk, 80-754 Gdańsk, ul. Długa Grobla 8, lok.9

MIESZKANIE B1.3.2

PIĘTRO 3

1	przedpokój	10.40 m ²
2	łazienka	5.17 m ²
3	pokój dzienny z aneksem kuchennym	30.93 m ²
4	łazienka	3.54 m ²
5	garderoba	2.16 m ²
6	pokój	15.46 m ²
7	pokój	10.27 m ²
8	pokój	10.56 m ²
POWIERZCHNIA UŻYTKOWA		88.49 m²
9	balkon	8.01 m ²
10	balkon	7.19 m ²

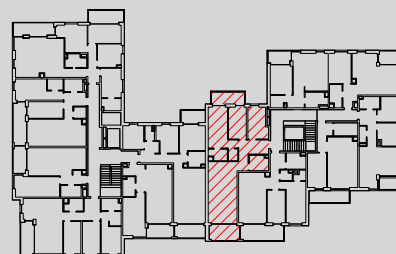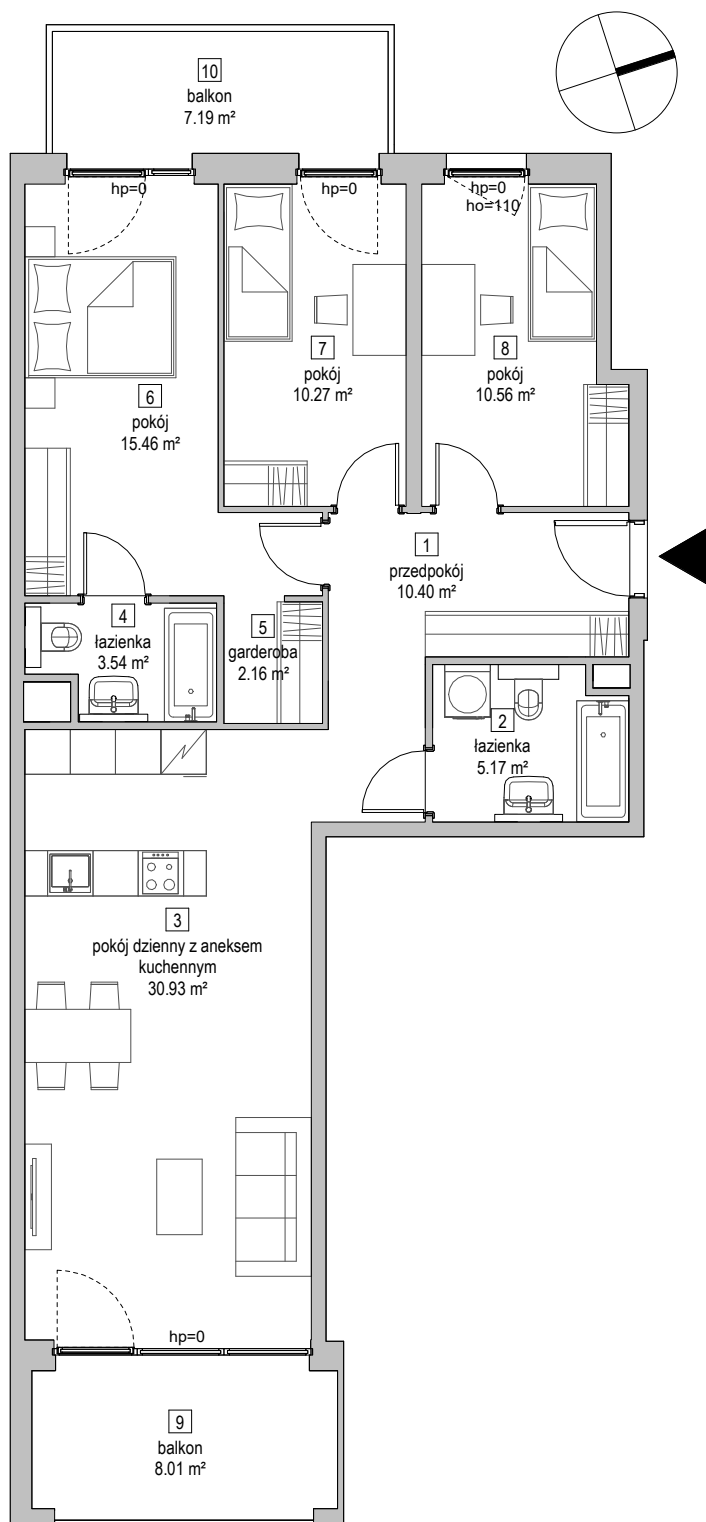

1. Wymiary pomieszczeń, lokalizację przyborów sanitarnych i inne podano na podstawie projektu budowlanego. W trakcie budowy mogą wystąpić różnice w stosunku do stanu wynikającego z projektu, właściwe dla specyfiki prac budowlanych.
2. Powierzchnia jest obliczona w świetle pionowych przegród w stanie wykończonym, przy uwzględnieniu tynków i okładzin o grubości 1,5cm, na poziomie podłogi oraz bez uwzględnienia listew przypodłogowych, progów itp. Wymiary są podane w stanie bez wykończenia.
3. Powierzchnia użytkowa lokali określona jest na podstawie rozporządzenia Ministra Rozwoju w sprawie szczegółowego zakresu i formy projektu budowlanego z dnia 11 września 2020 r. oraz przy uwzględnieniu treści Polskiej Normy PN-ISO 9836:2015.