



BUDYNEK WIELORODZINNY PRZY ULICY UNII LUBELSKIEJ W POZNANIU


Poznań, ul. Unii Lubelskiej
dz. ewid. nr : 13/1, jednostka ewid. obręb ewid. Żegrze

atal.pl

e-mail: dokpoznan@atal.pl

telefon: (+48) 609 590 025

Biuro Sprzedaży: 61-105 Poznań, ul. Chwaliszewo 62/U1

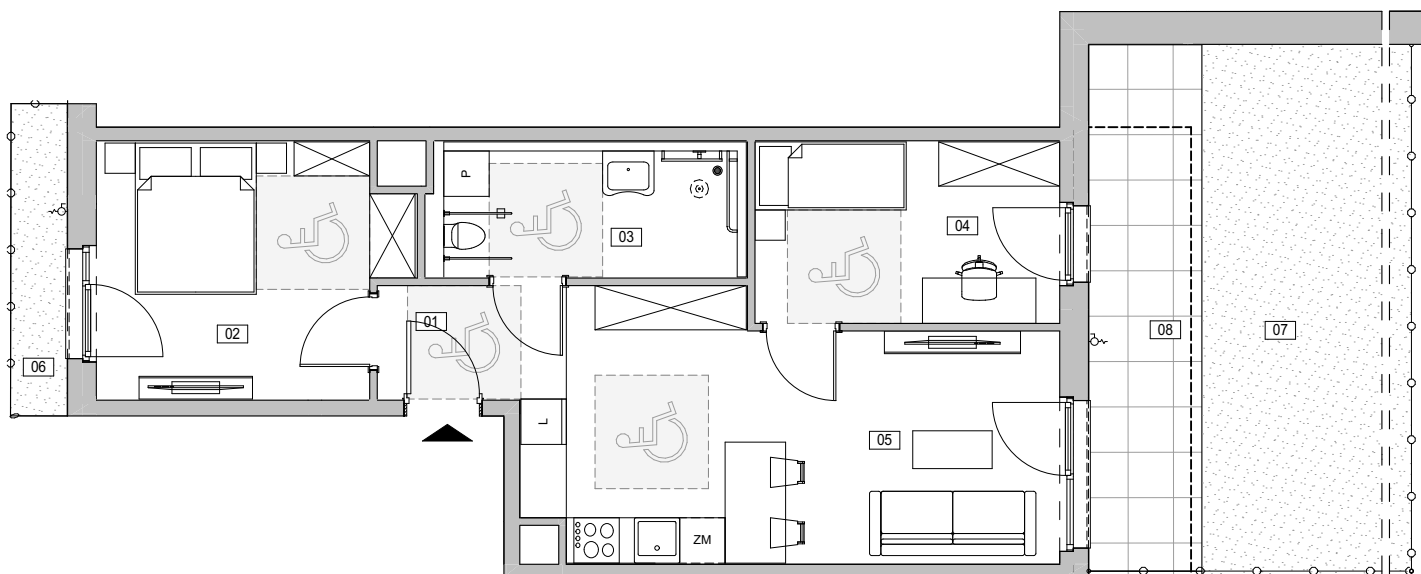

SEGMENT A


Mieszkanie trzypokojowe

PARTER

MIESZKANIE A.0.1

[m²]

01	KOMUNIKACJA	3,75
02	POKÓJ 1	12,94
03	ŁAZIENKA	7,48
04	POKÓJ 2	9,64
05	POKÓJ Z ANEKSEM KUCHENNYM	22,36
POWIERZCHNIA UŻYTKOWA		56,17 m²
06	OGRÓDEK 1	3,08
07	OGRÓDEK 2	41,76
08	TARAS	10,41

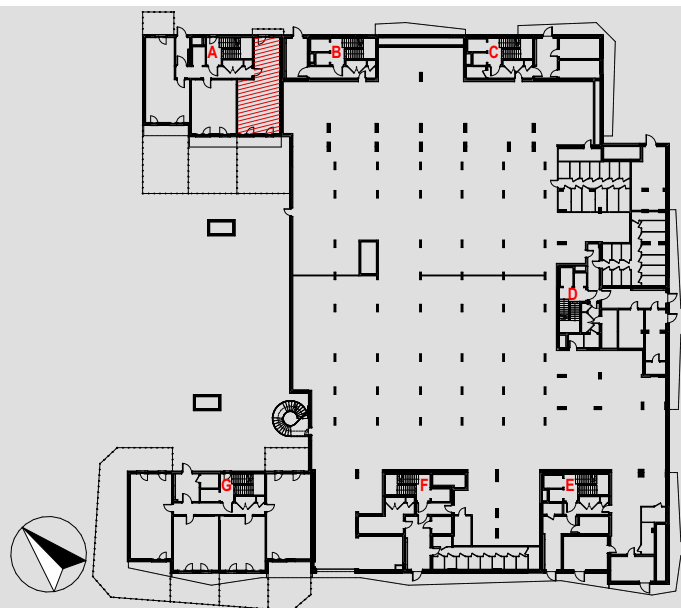

1. Wymiary pomieszczeń, lokalizację przyborów sanitarnych i inne podano na podstawie projektu budowlanego. W toku budowy mogą wystąpić różnice w stosunku do projektu, wynikające ze specyfiki prac budowlanych.
2. Powierzchnia użytkowa jest obliczona w świetle pionowych przegród w stanie wykończonym, na poziomie podłogi, bez uwzględnienia listew przypodłogowych, progów itp.
3. Powierzchnia lokali oraz pomieszczeń określona jest na podstawie rozporządzenia Ministra Rozwoju w sprawie szczegółowego zakresu i formy projektu budowlanego z dnia 11 września 2020r. oraz przy uwzględnieniu treści Polskiej Normy PN-ISO 9836:2022-07.
4.  - oznaczenie systemowej szklanej zabudowy balkonów i loggi.