



BUDYNEK WIELORODZINNY PRZY ULICY UNII LUBELSKIEJ W POZNANIU


Poznań, ul. Unii Lubelskiej
dz. ewid. nr : 13/1, jednostka ewid. obręb ewid. Żegrze

atal.pl

e-mail: dokpoznan@atal.pl

telefon: (+48) 609 590 025

Biuro Sprzedaży: 61-105 Poznań, ul. Chwaliszewo 62/U1

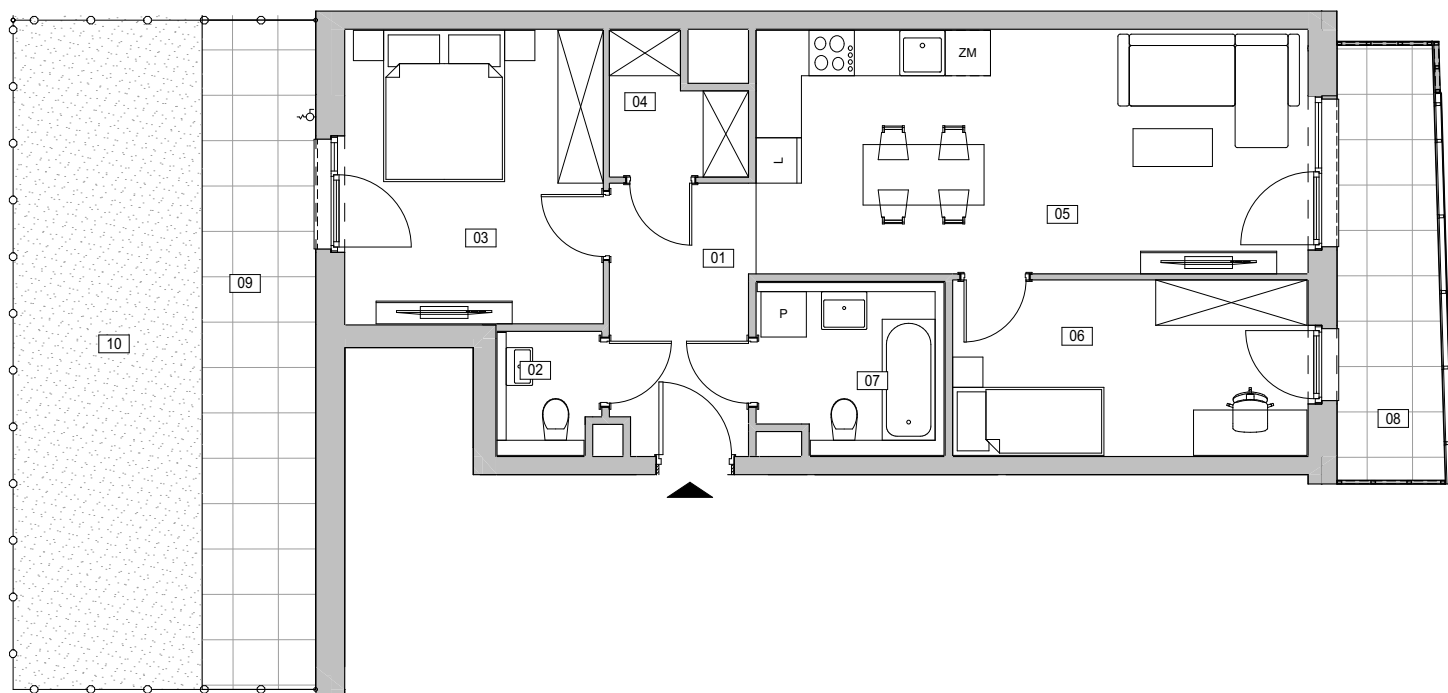

SEGMENT F


Mieszkanie trzypokojowe


PIĘTRO 1

MIESZKANIE F.1.272

[m²]

01	KOMUNIKACJA	6,60
02	WC	2,11
03	POKÓJ 1	13,21
04	GARDEROBA	2,85
05	POKÓJ Z ANEKSEM KUCHENNYM	23,46
06	POKÓJ 2	10,87
07	ŁAZIENKA	5,34
POWIERZCHNIA UŻYTKOWA		64,44 m²
08	LOGGIA	7,72
09	TARAS	13,27
10	OGRÓDEK	22,12

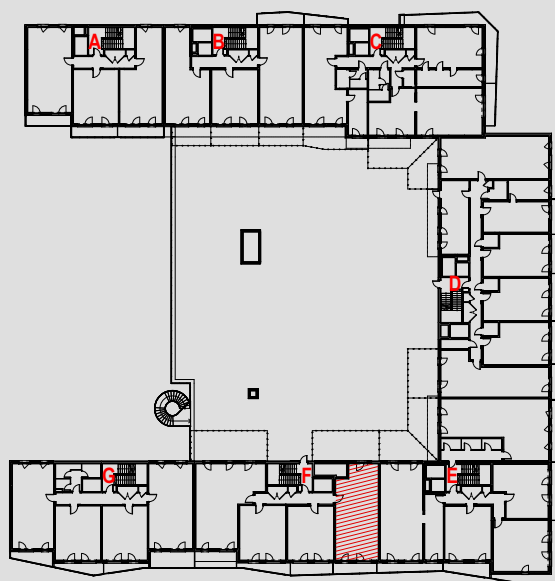

 1. Wymiary pomieszczeń, lokalizację przyrządów sanitarnych i inne podano na podstawie projektu budowlanego. W toku budowy mogą wystąpić różnice w stosunku do projektu, wynikające ze specyfiki prac budowlanych.
2. Powierzchnia użytkowa jest obliczona w świetle pionowych przegród w stanie wykończonym, na poziomie podłogi, bez uwzględnienia listew przypodłogowych, progów itp.
3. Powierzchnia lokali oraz pomieszczeń określona jest na podstawie rozporządzenia Ministra Rozwoju w sprawie szczegółowego zakresu i formy projektu budowlanego z dnia 11 września 2020r. oraz przy uwzględnieniu treści Polskiej Normy PN-ISO 9836:2022-07.
4.  - oznaczenie systemowej szklanej zabudowy balkonów i loggi.