BUDYNEK WIELORODZINNY PRZY ULICY UNII LUBELSKIEJ W POZNANIU
Poznań, ul. Unii Lubelskiej
dz. ewid. nr : 13/1, jednoska ewid. obręb ewid. Żegrze

atal.pl
e-mail:dokpoznan@atal.pl
telefon: (+48) 609 590 025
Biuro Sprzedaży: 61-105 Poznań, ul. Chwaliszewo 62/U1

ATAL UNII LUBELSKIEJ

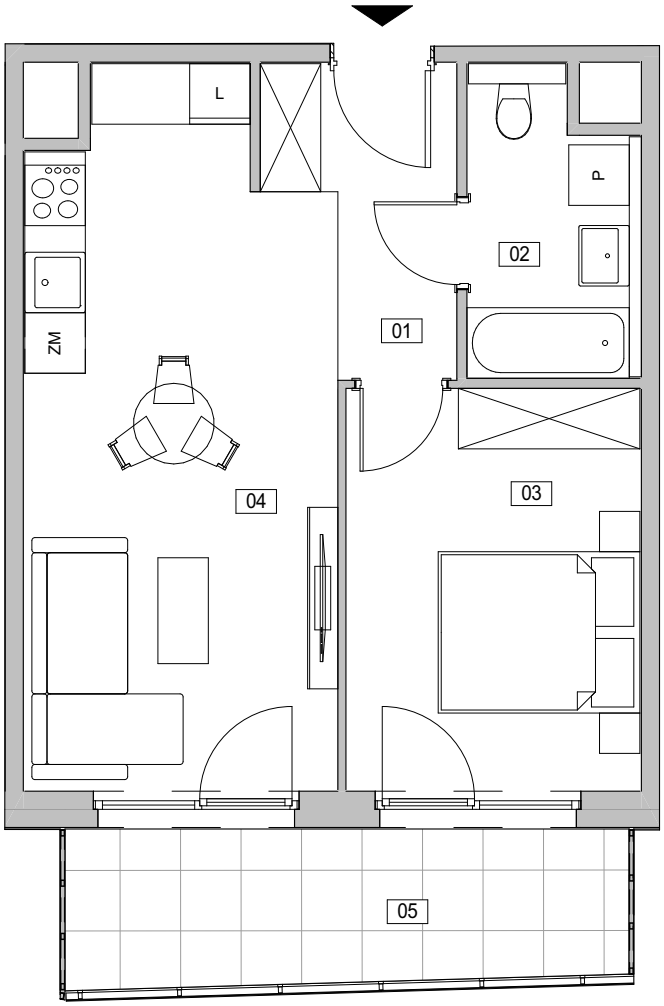

skala: 1:75

SEGMENT F

Mieszkanie dwupokojowe — PIĘTRO 6

MIESZKANIE F.6.293		**[m²]**
01	KOMUNIKACJA	4,68
02	ŁAZIENKA	4,75
03	POKÓJ	11,60
04	POKÓJ Z ANEKSEM KUCHENNYM	20,67
POWIERZCHNIA UŻYTKOWA		**41,70 m²**
05	LOGGIA	8,51

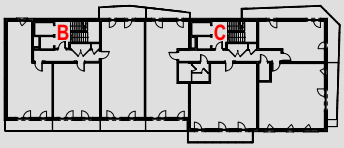

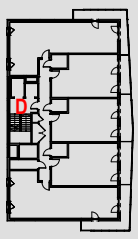

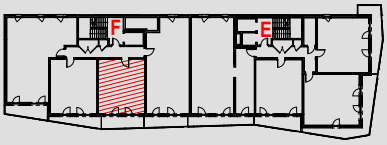

1. Wymiary pomieszczeń, lokalizację przyborów sanitarnych i inne podano na podstawie projektu budowlanego. W toku budowy mogą wystąpić różnice w stosunku do projektu, wynikające ze specyfiki prac budowlanych.
2. Powierzchnia użytkowa jest obliczona w świetle pionowych przegród w stanie wykończonym, na poziomie podłogi, bez uwzględnienia listew przypodłogowych, progów itp.
3. Powierzchnia lokali oraz pomieszczeń określona jest na podstawie rozporządzenia Ministra Rozwoju w sprawie szczegółowego zakresu i formy projektu budowlanego z dnia 11 września 2020r. oraz przy uwzględnieniu treści Polskiej Normy PN-ISO 9836:2022-07.
4. - Oznaczenie systemowej szklanej zabudowy balkonów i loggi.
5. - Okno z otwieralnym jednym skrzydłem i nieotwieralną częścią boczną (typu fix).
6. - Okno osadzone na wysokości około 13cm od posadzki. Okno z nieotwieralną częścią (typu fix) do wysokości min. 110cm od poziomu posadzki w pomieszczeniu.
7. Dokładne gabaryty i warianty okien należy rozpatrywać zgodnie z zestawieniem stolarki okiennej.